

功在当代 利在千秋

侁上村文化楼筹建募捐

倡议书

尊敬的贤仁志士、亲爱的兄弟姐妹们：

林氏嵯公，择居侁，开荒拓土，至今四百余年，一代代淳朴的乡亲靠着双手艰苦奋斗，勤劳致富。改革开放以来，青年外出创业，依托神灵佑护，村民生活水平不断提高。本村紧跟新时代快速发展的浪潮，硬化路、路灯、排水供水等各类基础设施得到不断完善，村庄建设进入了新的阶段。

近年来，随着村民进城工作、生活和读书的态势不断显现，本村兄弟姐妹的联络逐年减少，回乡、留村、念家的情怀思绪逐步淡化，昔日逢年过节热闹的村庄变得愈加冷落，加之雷州戏曲文化逐渐脱离年轻一代，我们侁上村亟需加快村庄文化建设，响应二十大新时代乡村振兴高质量发展要求，树立本土文化自信。同时，原铁皮文化楼年代已久，老化严重，已存在安全隐患，重建侁上村文化大楼成为所有本村儿女的共同期盼。在全体村民的倡导下，决定今年秋季开启对文化楼进行拆旧重建工作，将改善文化娱乐场所，建立本村文化地标，增加村民文化活动，团结兄弟姐妹力量。本次文化楼方案充分利用周边景观资源，汲取本村文化要素，注重整体形态协调和人本尺度，既融合本土，又标新立异，建设目标定位为“雷州剧场示范、侁时代名片、村民文化中心”，将打造成为本村传统戏曲文化载体，思乡念亲情怀寄托，同源共本精神家园，为子孙后代留下宝贵财富。

截至目前，各项筹备工作全面开展，10月24日已启工建设，预计明年3月落成。经预算，文化大楼项目建设总需资金约150万元。在今年本村集体桉树经营收入基础上，文化大楼建设的剩余资金需全部依靠群众集资和各位外出贤仁志士、兄弟姐妹及社会各界热心朋友们的积极捐款。

文化大楼是本村有史以来投资最大的公益性事业建设项目。本村人口众多，子孙兴旺，文化大楼建设功在当代，利在千秋。殷切恳求全体村民、兄弟姐妹、社会各界爱心人士互相转告，一呼百应，团结一致，动员和利用一切力量，慷慨解囊，鼎力支持，上酬神恩，下荫子孙，广播爱心，善举积德，凡捐款500元以上者将刻碑作铭、芳名永传！

祝各位身体健康、家庭幸福、万事胜意！

捐款联系人：

林 展：13729052242

林同林：13694254099

林诗全：13659719790

林智才：13828206242

林 炳：13434694536

林宏贤：13413652282

侁上村文化大楼筹建工作小组

2022年10月30日

2022年侗上村文化楼筹建募捐名单

侗上村文化楼筹建理事会

- 总顾问：

林志坚、林 宏、林宏茂、林如锦、林宏贤、林爵万、林理养、林永广、林木方、林文强
- 总策划设计：

林如秀
- 筹建小组

组长：林国勤

副组长：林展

组员：林周养、林炳光、林诗全、林东葵
林继、林俊杰、林文挺、林港浩
- 村民代表：

林秀生、林 进、林宏发、林芝英、林 兄
林如茂、林同球、林映方、林妃栋、林党盛
林妃六、林瑜珊、林教学、林如林
- 青年代表：

林胜贤、林壹正、林彩章、林智才、林诗武
林东朝、林 茂、林木开、林同林、林昌青
林 庄、林传景、林金鸿、林海龙
- 事业单位代表：

林由炳、林业超、林理宏、林炳、林国养
林仁贵
- 施工监督：

林宏贤、林 展、林由盛、林秀朋、林碧玉
- 总财务：

林诗全
- 收款人：

林永广、林 炳、林 展、林文挺、林智才
林炳光、林彩章、林同林、林慧飞
- 财务监督：

林国勤、林周养

序号	姓名	金额（元）
1		
2		
序号	姓名	金额（元）
41		
42		
功在当代
利在千秋



雷州市杨村镇侗儗上村 文化演艺中心

建筑方案设计

Architectural design of the Cultural and Performing Arts Center in Titangshang village , Yangjia Town, Leizhou City


2022年09月



雷州剧场示范 | 侗傩时代名片 | 村民文化中心

文化楼位于村前三塘水畔，背靠万亩稻田，远眺门前南渡，景观环境优美。本次设计充分利用周边环境景观资源，汲取村内重要文化要素，注重整体形态协调和人本尺度设计，将文化楼打造成为

传统戏曲文化载体，思乡念亲情怀寄托，同源共本精神家园。

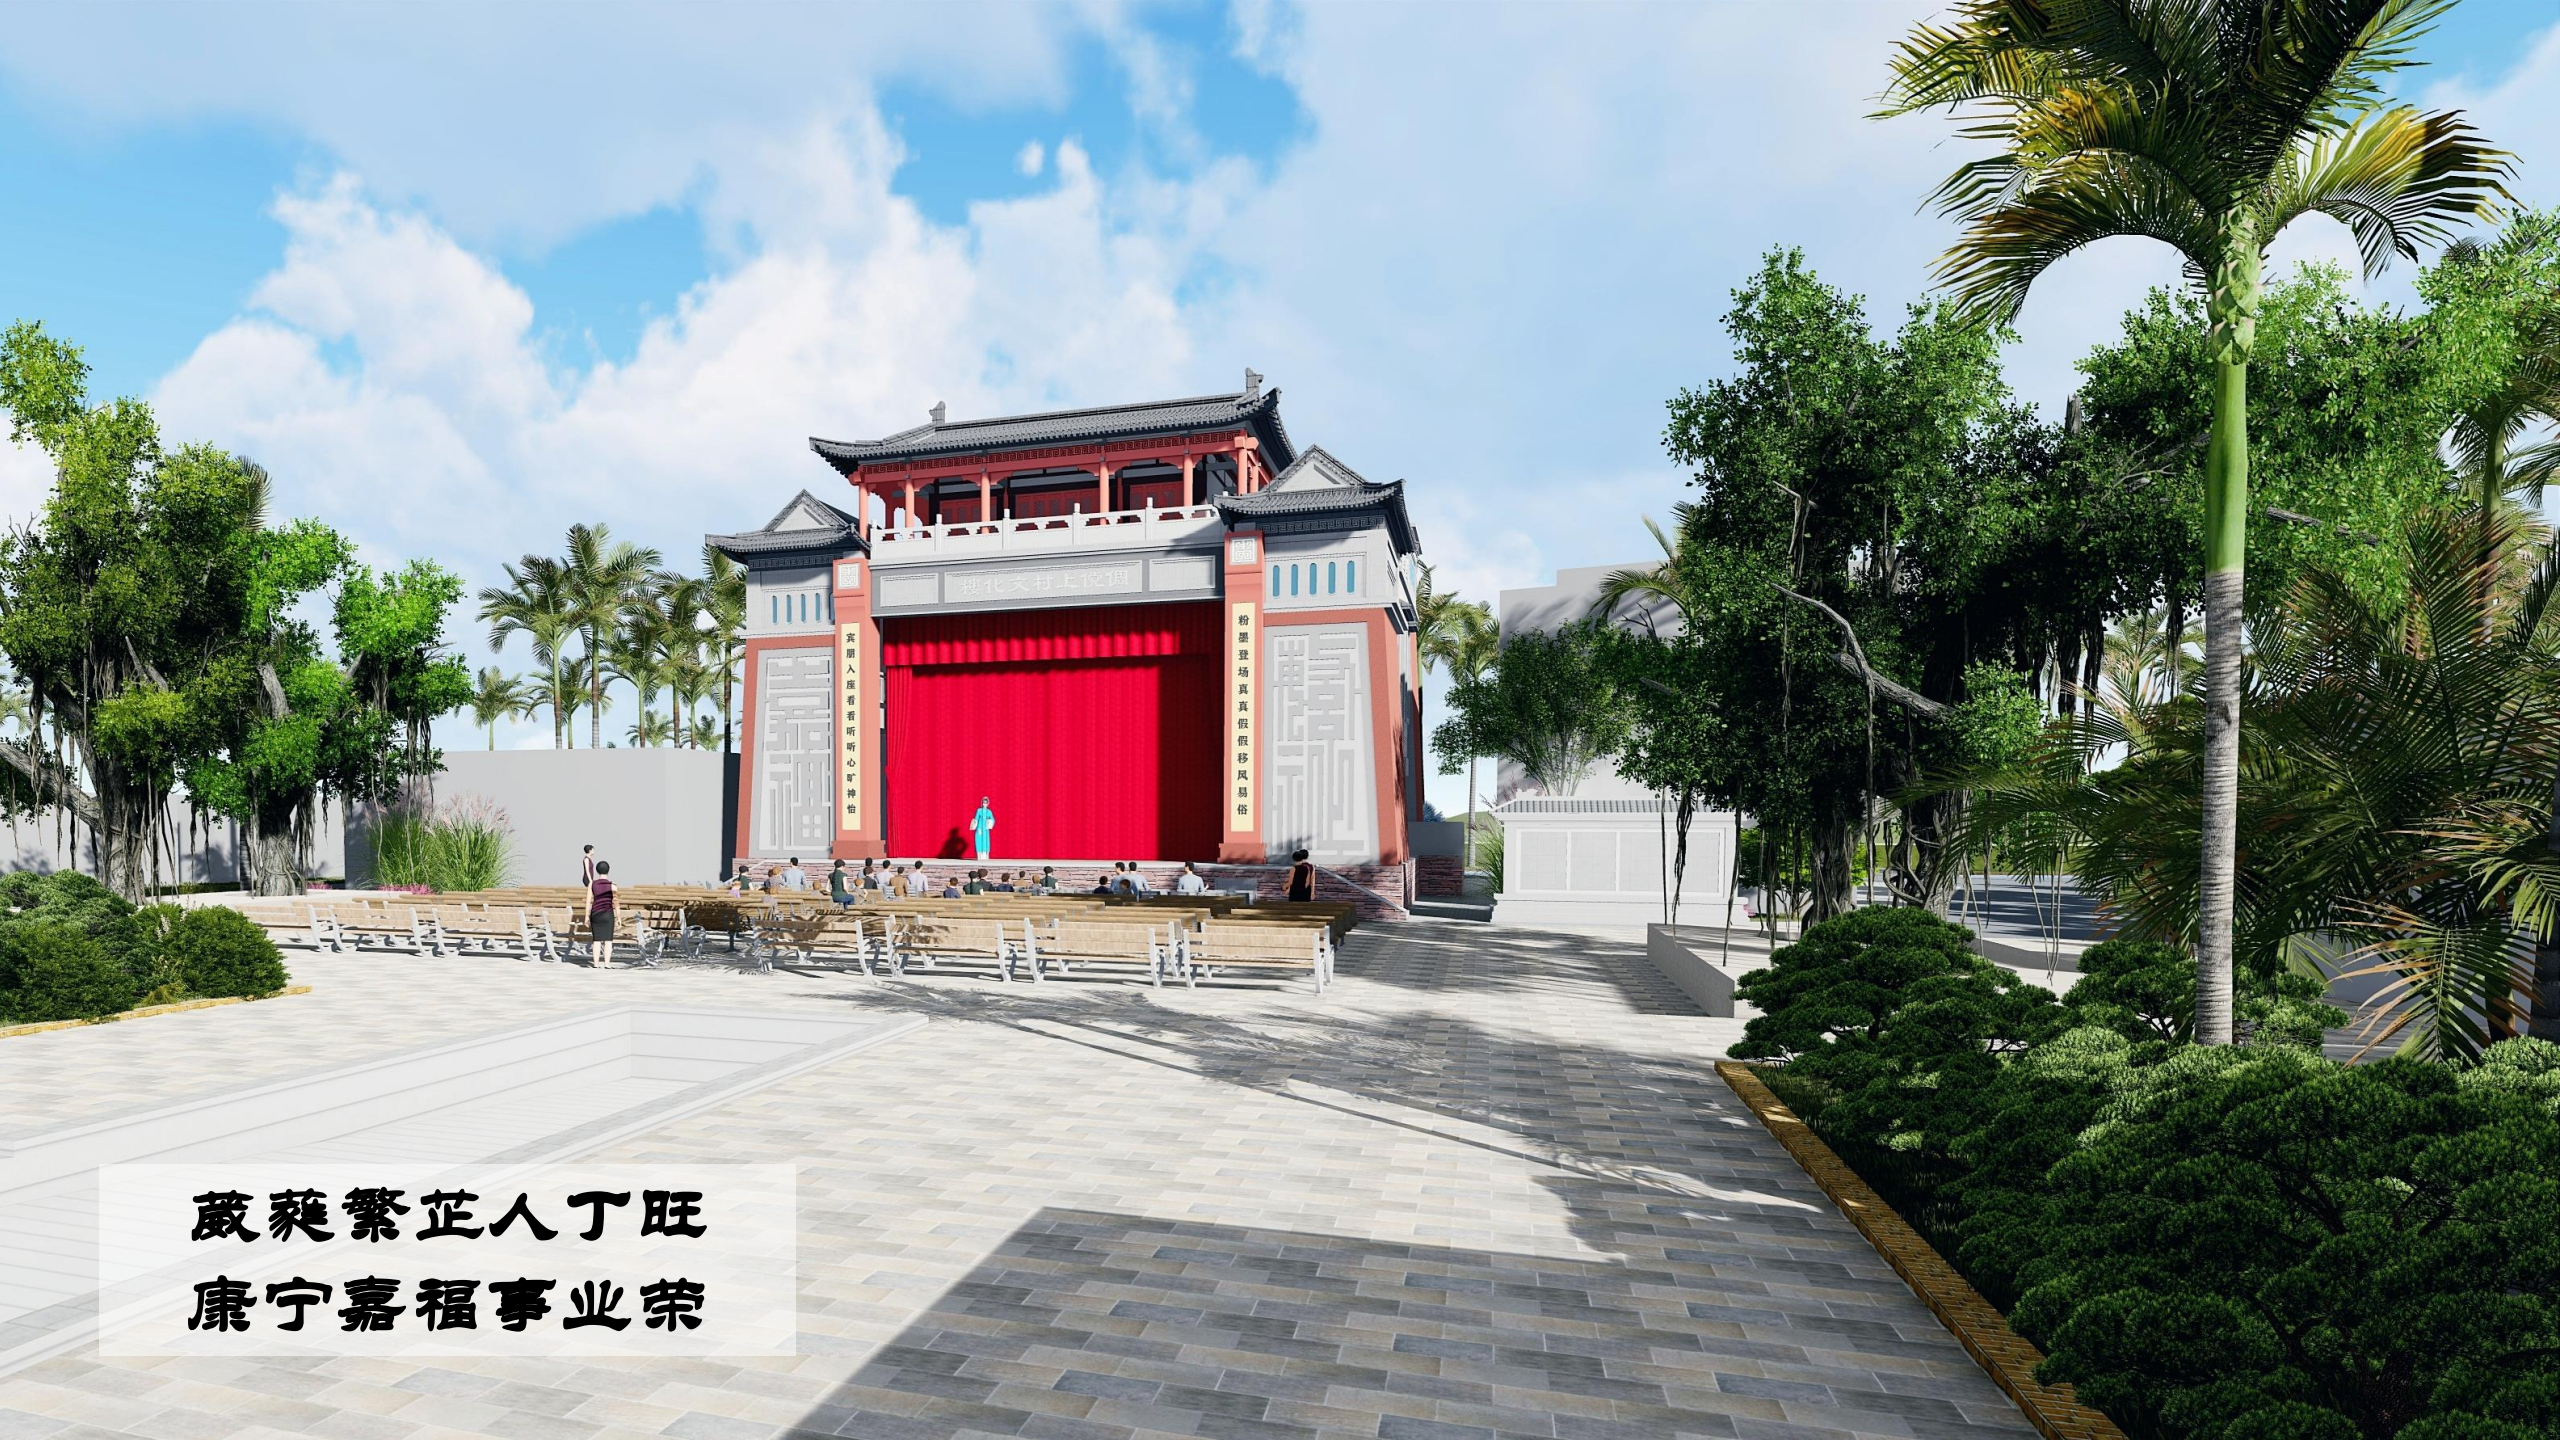

樓化文村上悅園

賓朋入座看新神曲

粉墨登場真真假假移風易俗

戲苑繁芷人丁旺
康寧嘉福事業榮

再听同源乡音戏曲
重现昔日热闹喧嚣





总平面图：中轴引领，资源禀赋，打造本村人文+景观深度融合的文化活动中心

□ 环境协调、拥清叠翠

——充分利用周边景观资源，与建筑协调呼应，览荷塘映月，闻四季稻香，观溪河流淌，迎旭日东升。

——增设村务公告墙+景观绿化，消除周围民宅对戏楼的负面影响。

□ 戏曲记忆、文化胶卷

——传承原始戏台本貌，采用歇山顶屋顶，留住小时候的戏曲印记。

——识取本村古井、古庙、古建等重要文化要素，如山墙、天窗，侧窗等，传承属于自己的文化底片。


□ 中轴对称、大气精简

——中轴对称，颜色淳朴，墙面简洁。

——天圆地方，顶灵底刚，上为坡屋顶，显示灵气、秀气；底为方砖硬墙，显示刚气、正气。

□ 人本尺度、适宜空间

——人性化设计，功能与尺度以人为本。

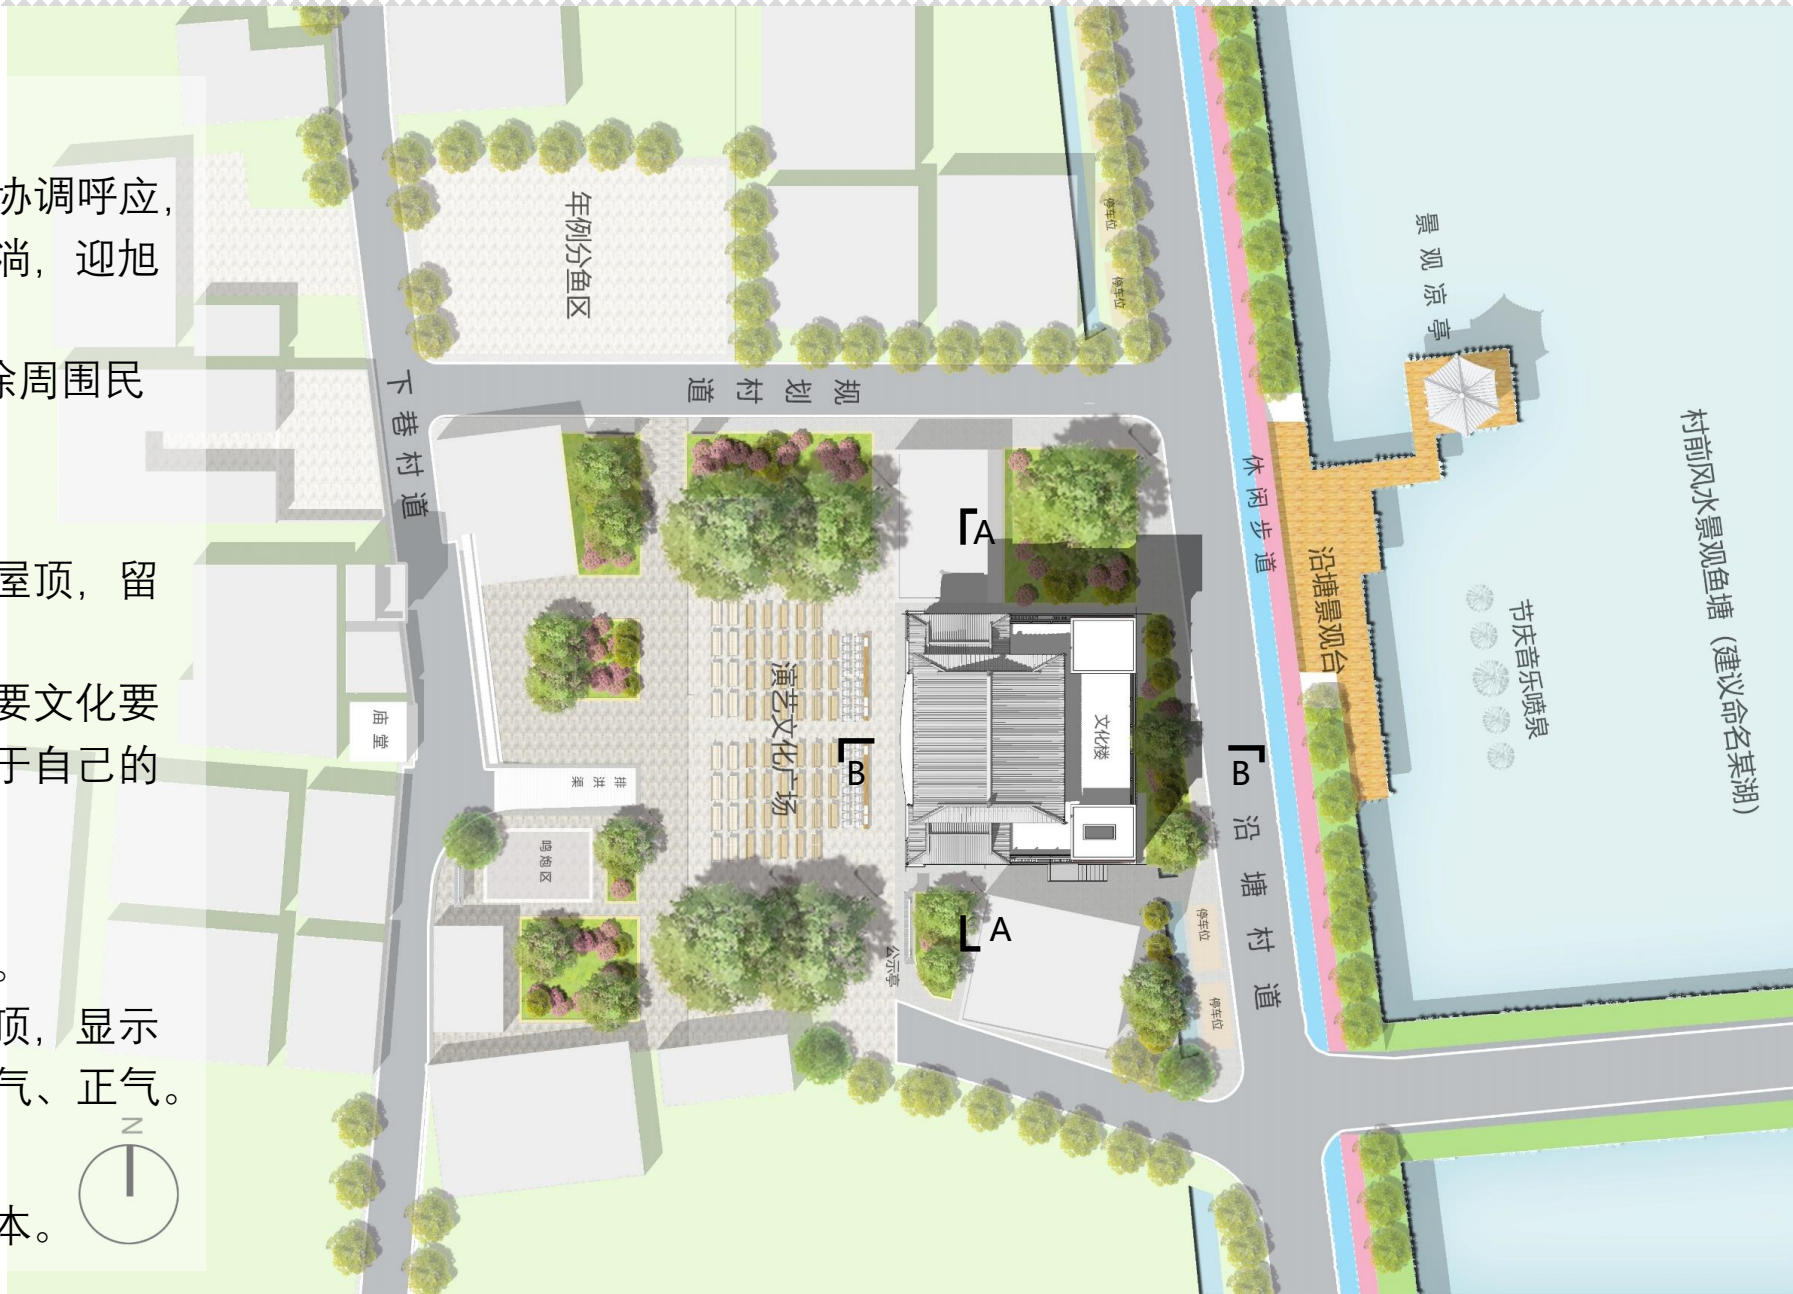



一层平面图：以演艺功能为主，总建筑面积约260m²

□ 台前幕后各设出入楼梯


台前楼梯：应急使用楼梯，跟整体协调，成双对称，立面更有气势；

幕后楼梯：常规使用楼梯。

□ 功能更加人性化，除满足常规演艺功能外，增加一处独立更衣室

功能构成：中央表演区+演员化妆区+伴奏区+管理区+更衣室+储物室；

增加一处独立更衣室，供节目表演特殊情况的更衣。

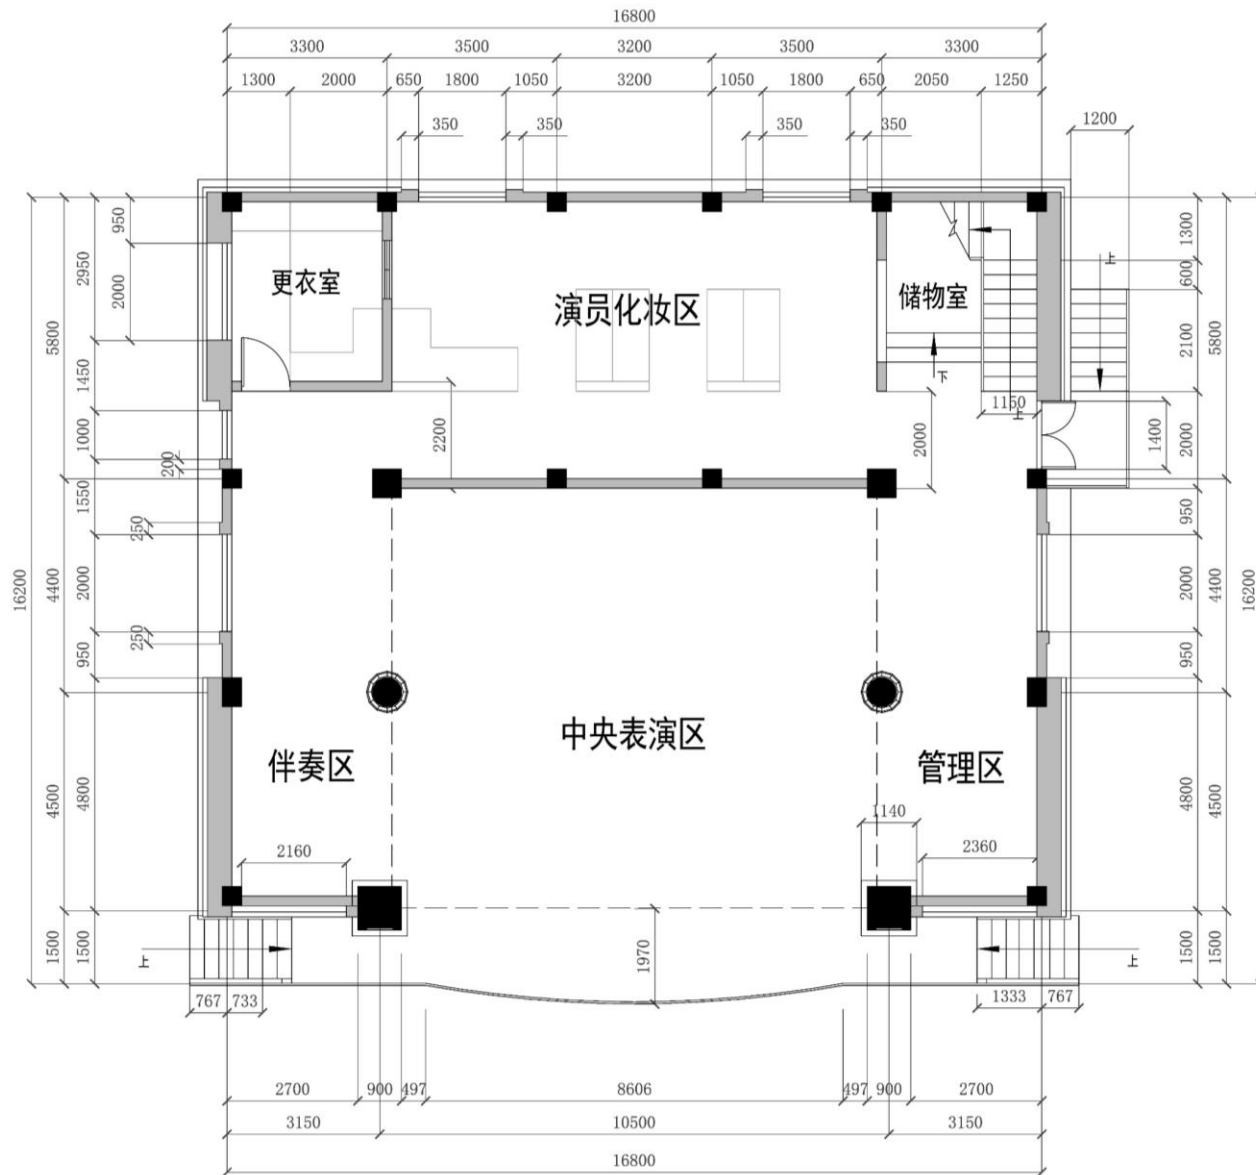



二层平面图：以配套服务功能为主，总建筑面积约165m²

□ 提供戏班临时休息区


平时可作为棋牌活动空间，年例表演时节，供戏班演员及工作人员临时作息。

□ 设置公共淋浴室/公厕

三个淋浴间+1个预留公共厕所（12m²）

□ 增加村务办公会议功能，补齐本村缺乏办公会议空间的短板

一个办公室（14m²）+一个会议室（27m²）

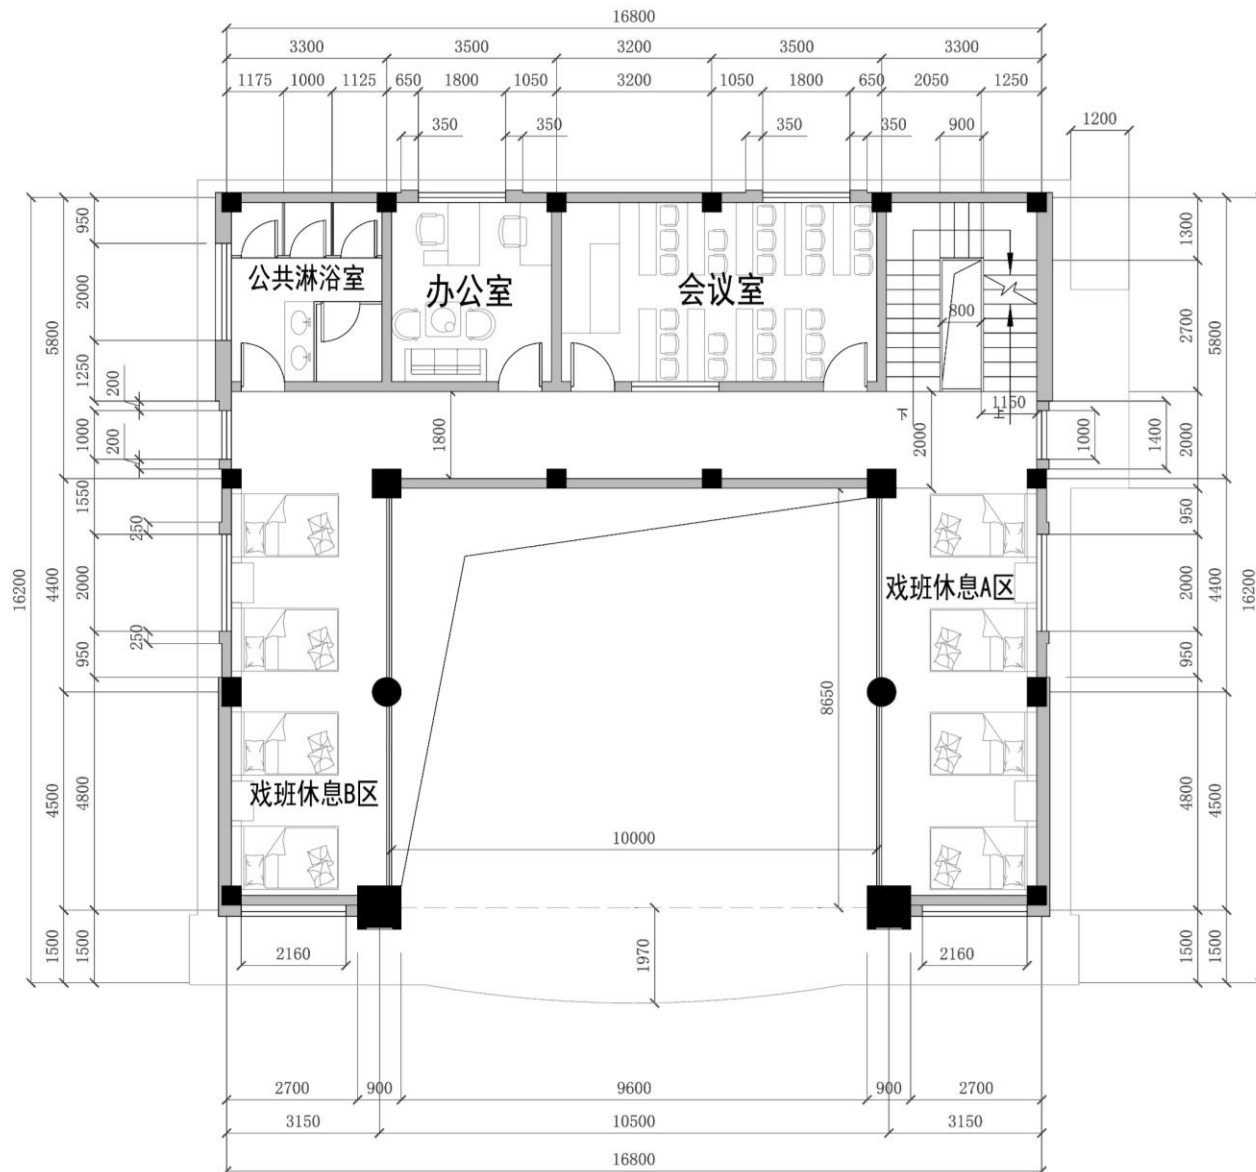




三层平面图：以图书阅览功能为主，总建筑面积约115m²

□ 拥抱自然的屋顶景观平台

四周均有大小不一的景观平台，抬头间，可览全村样貌肌理，屋檐下，尽览东洋万亩绿田。


□ 设置书香阁/墨香阁，文化楼的核心位置，考虑未来，可用为阅读、书画、展览等功能，平时可对村民开放。

□ 左上角为设备用房

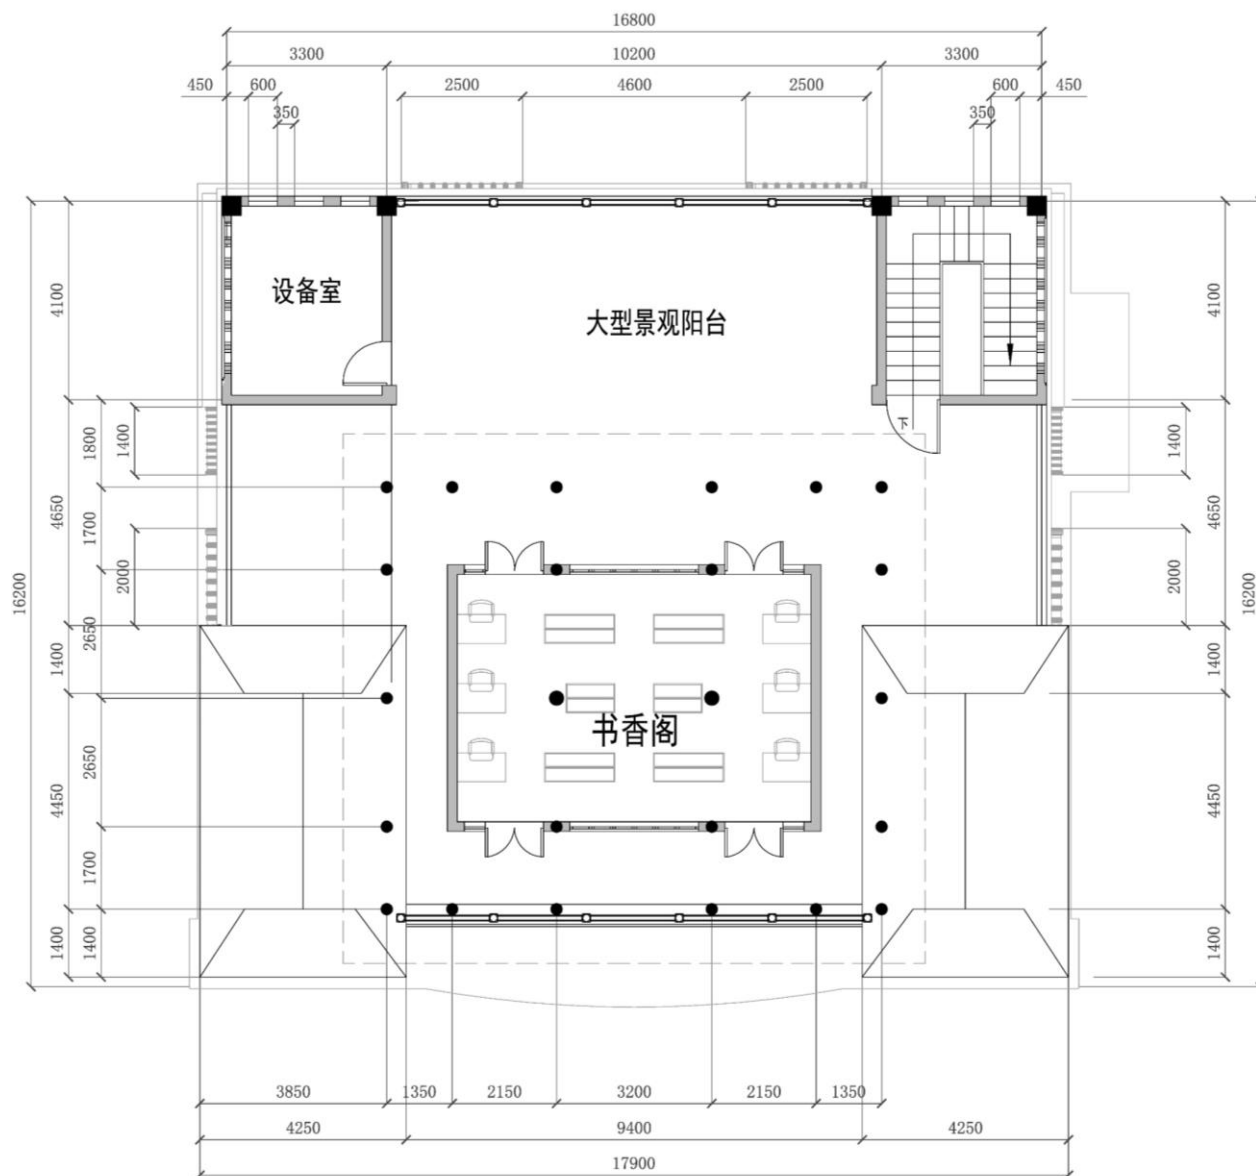




前立面图

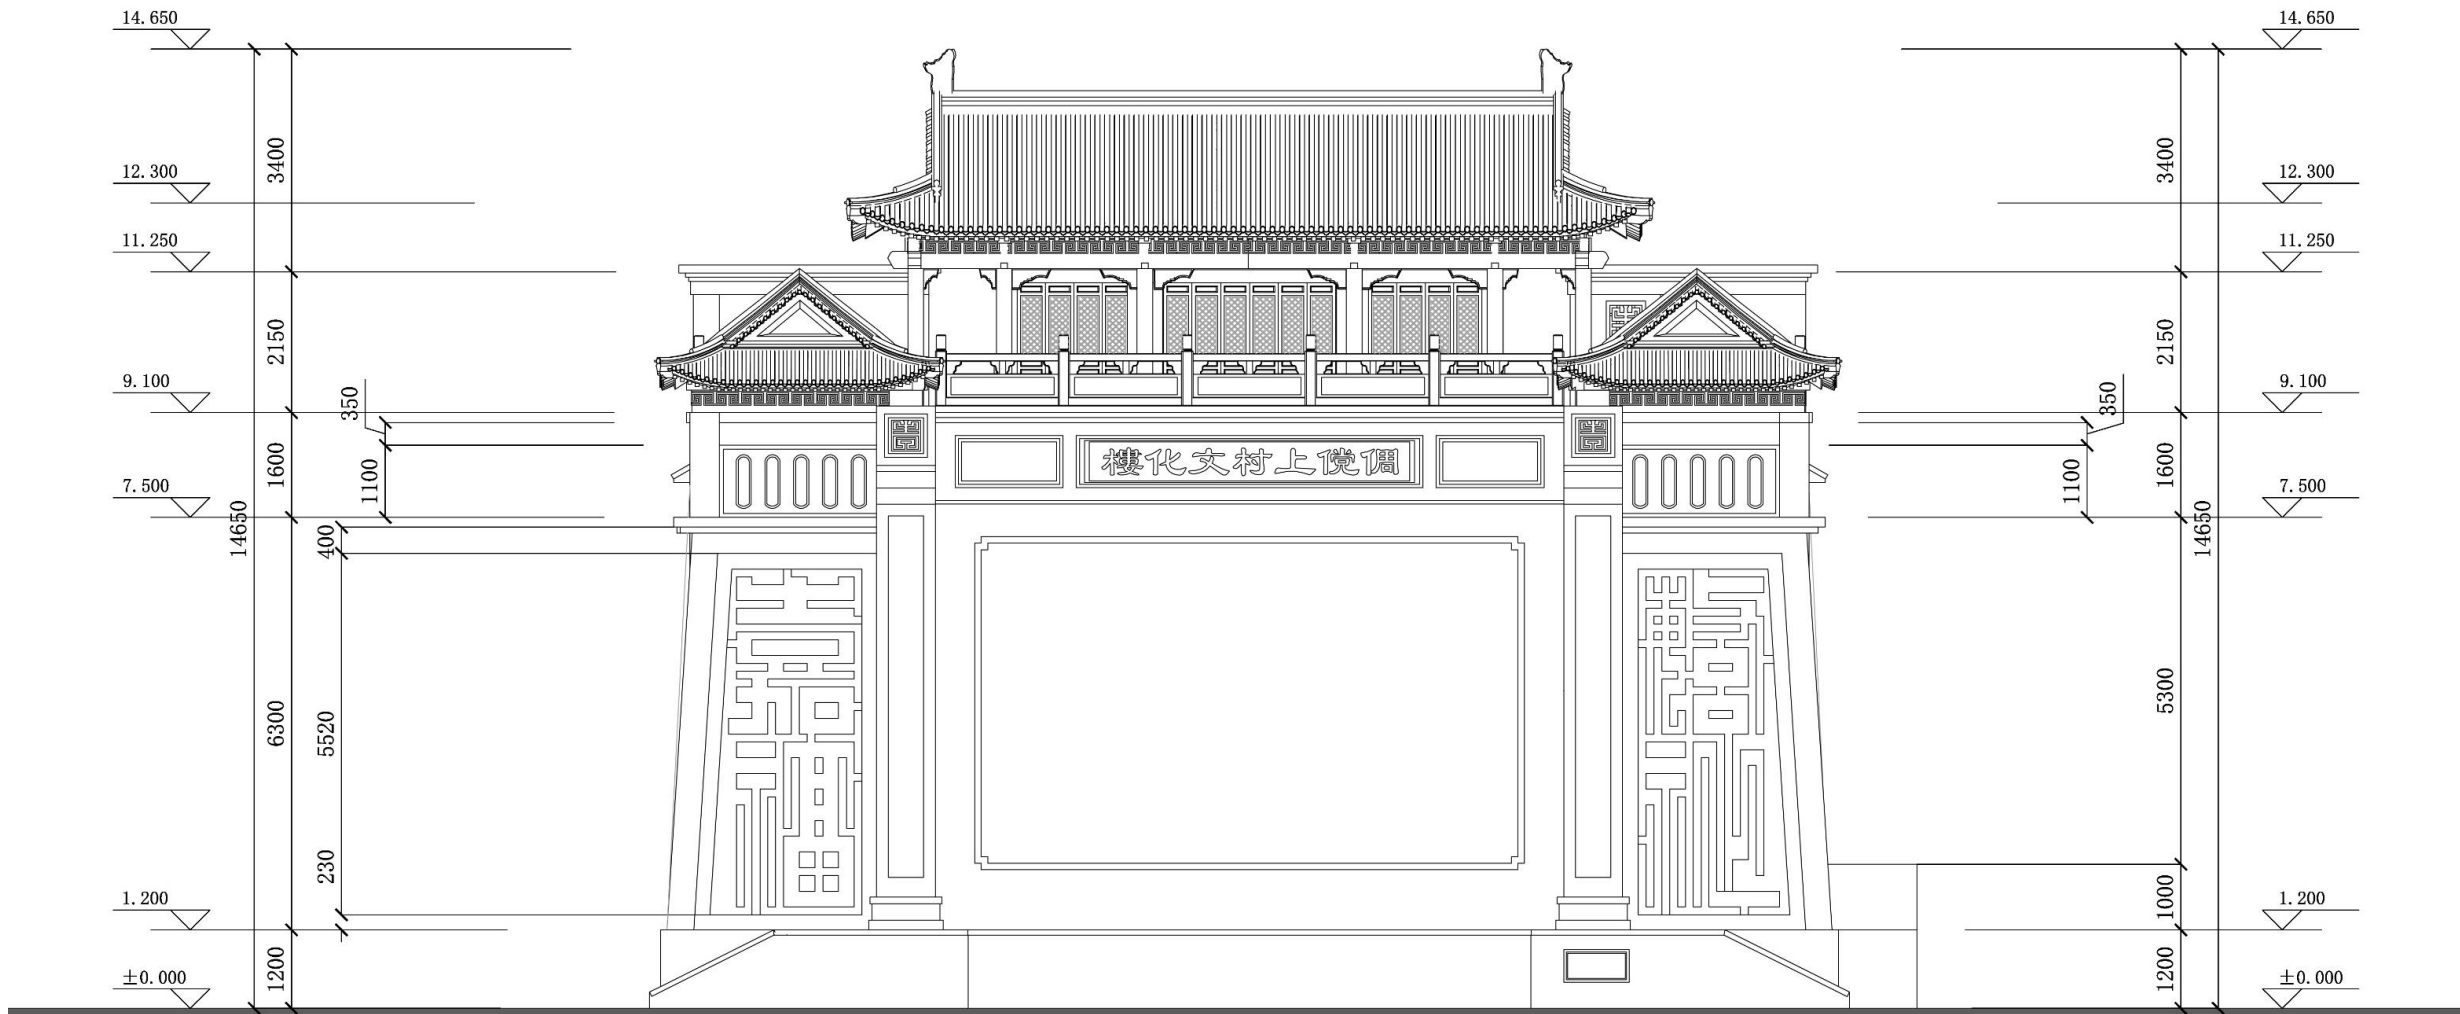

前立面图 1:100




后立面图

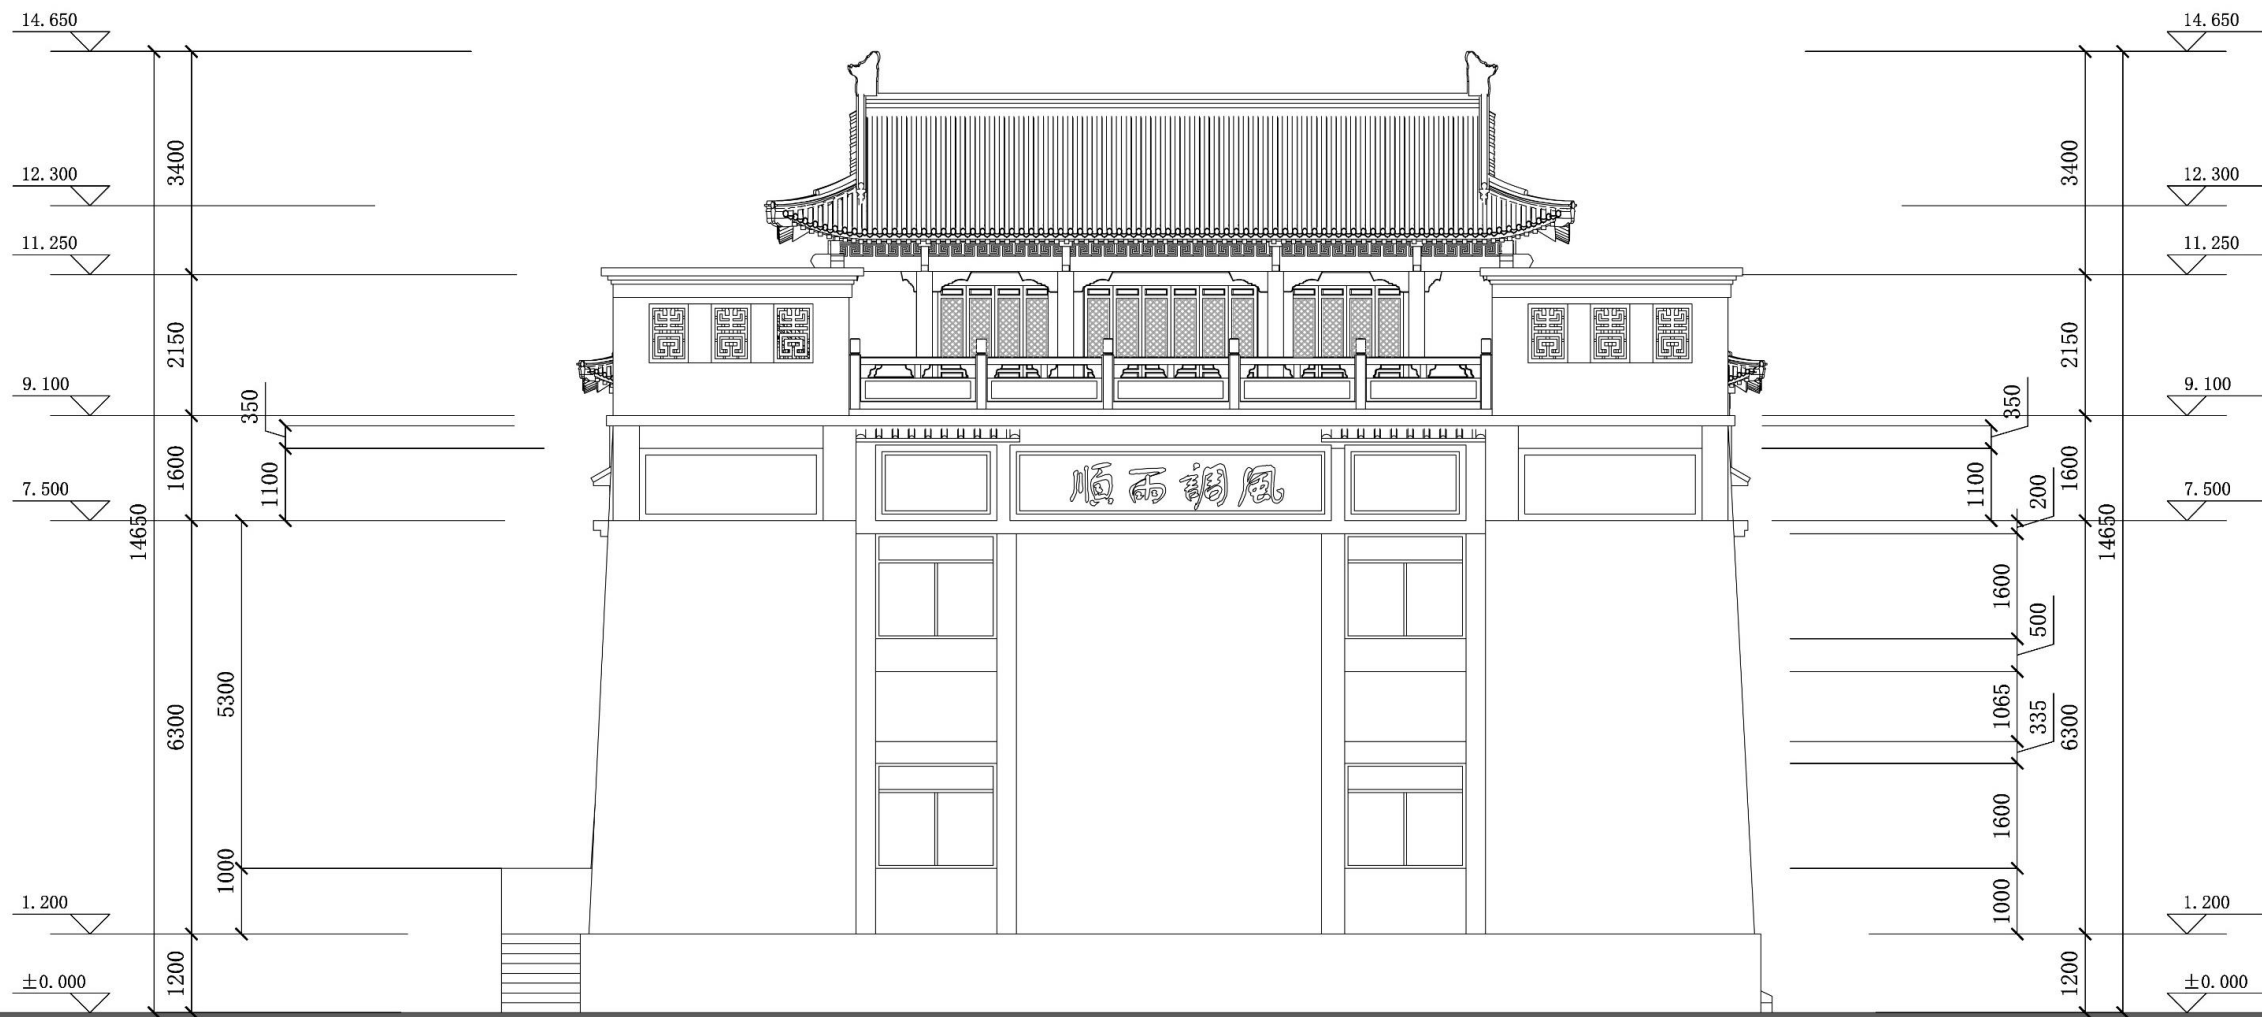

后立面图 1:100




左立面图

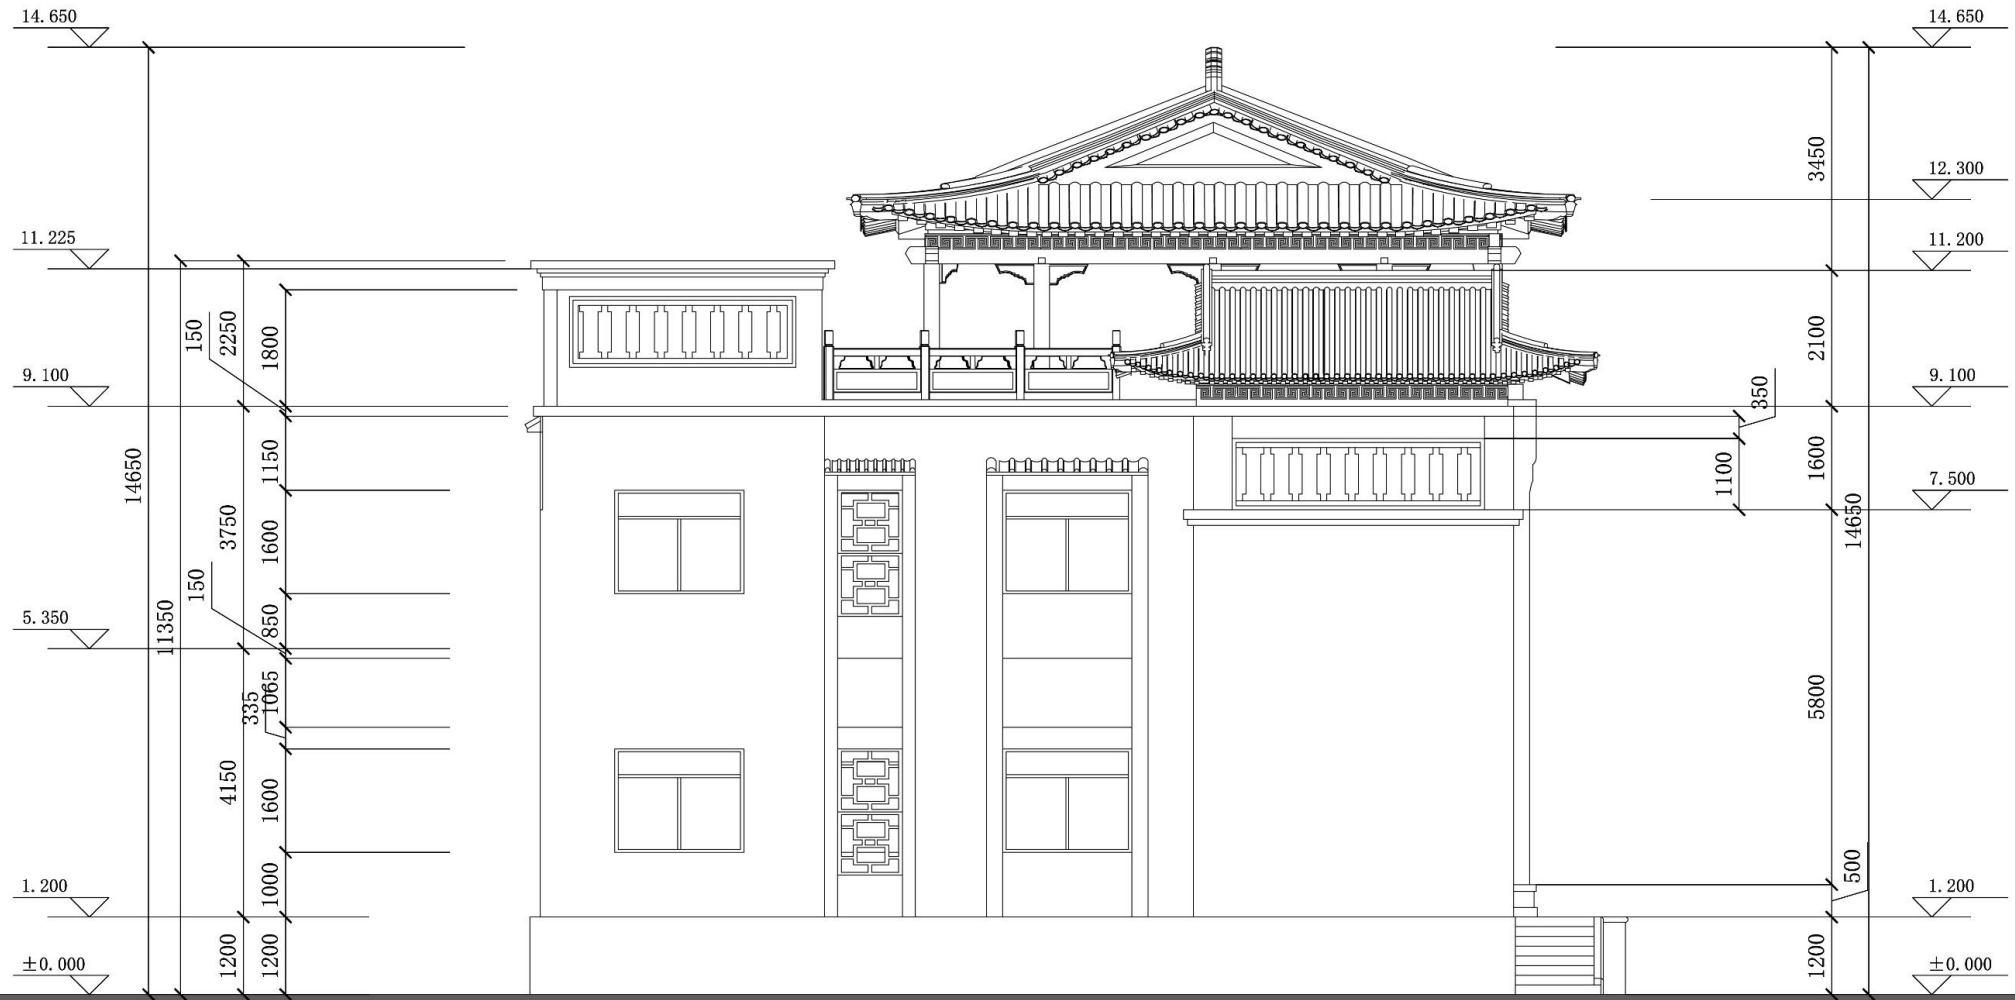

左立面图 1:100



右立面图

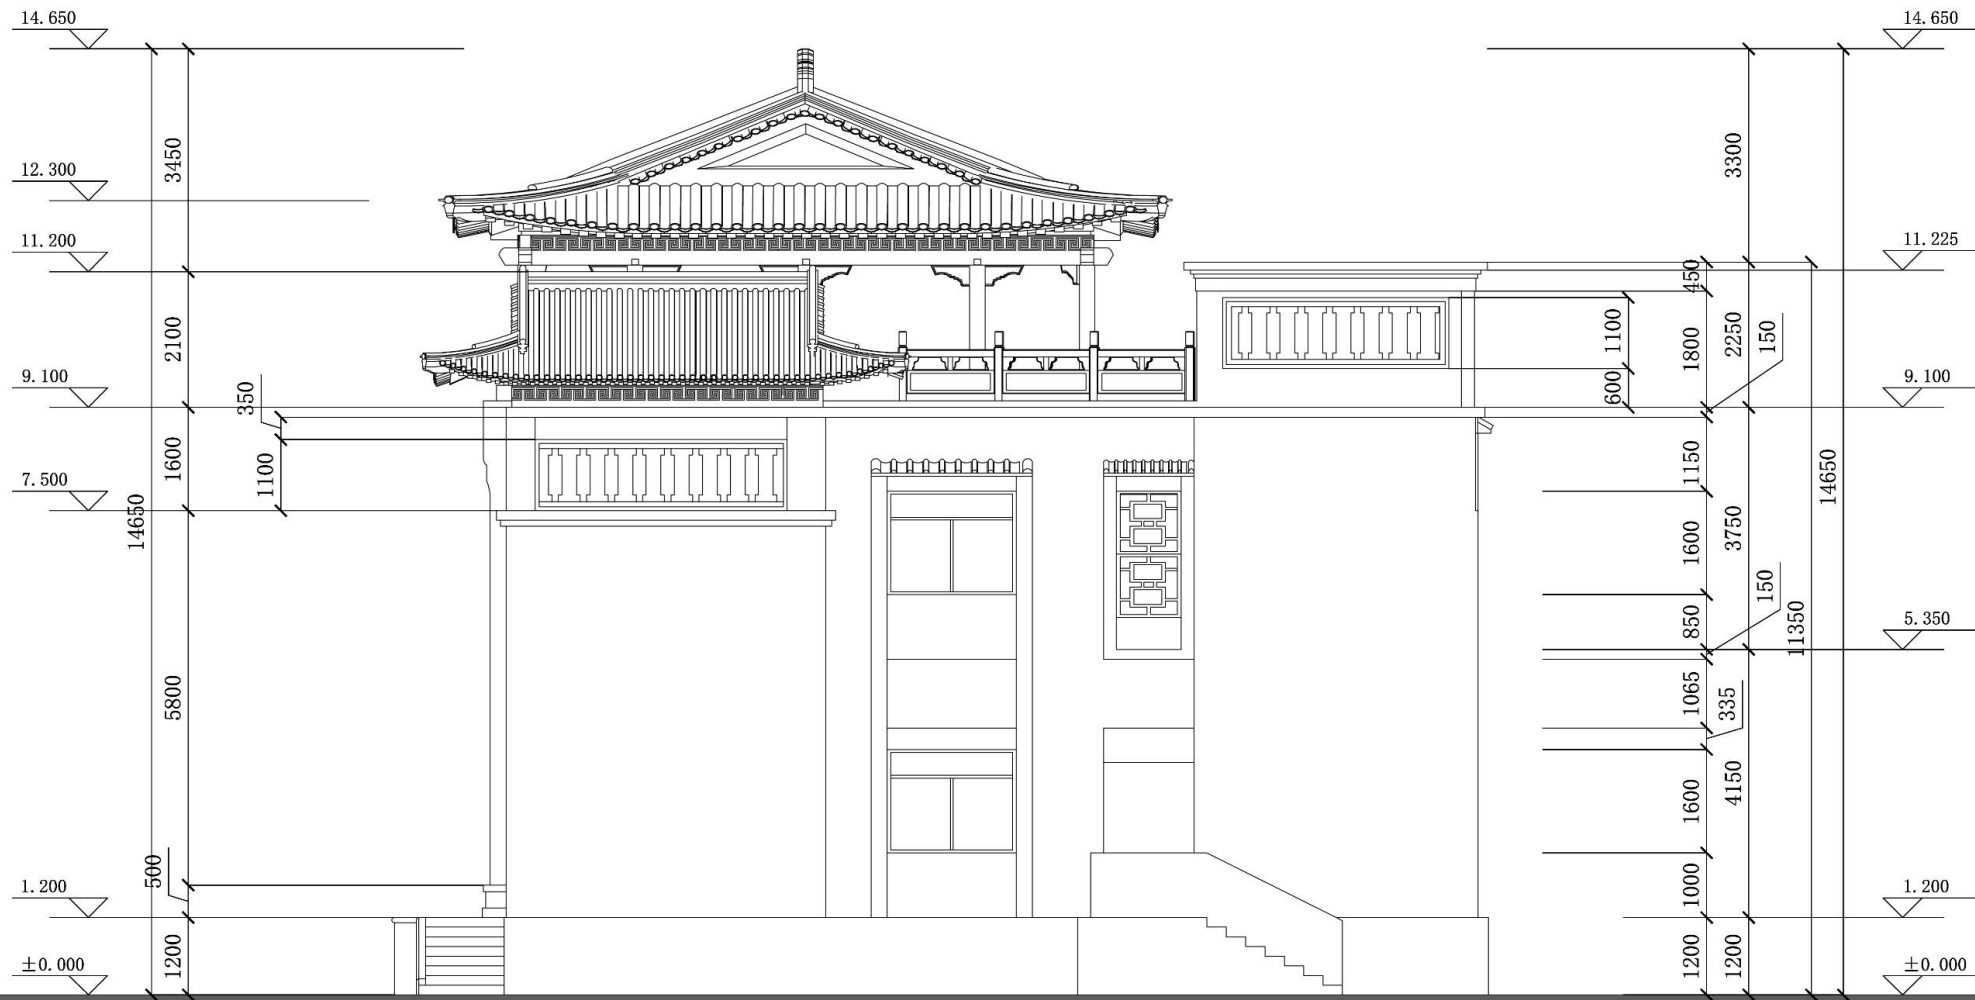

右立面图 1:100




A-A剖面图



A-A剖面图 1:100



B-B剖面图

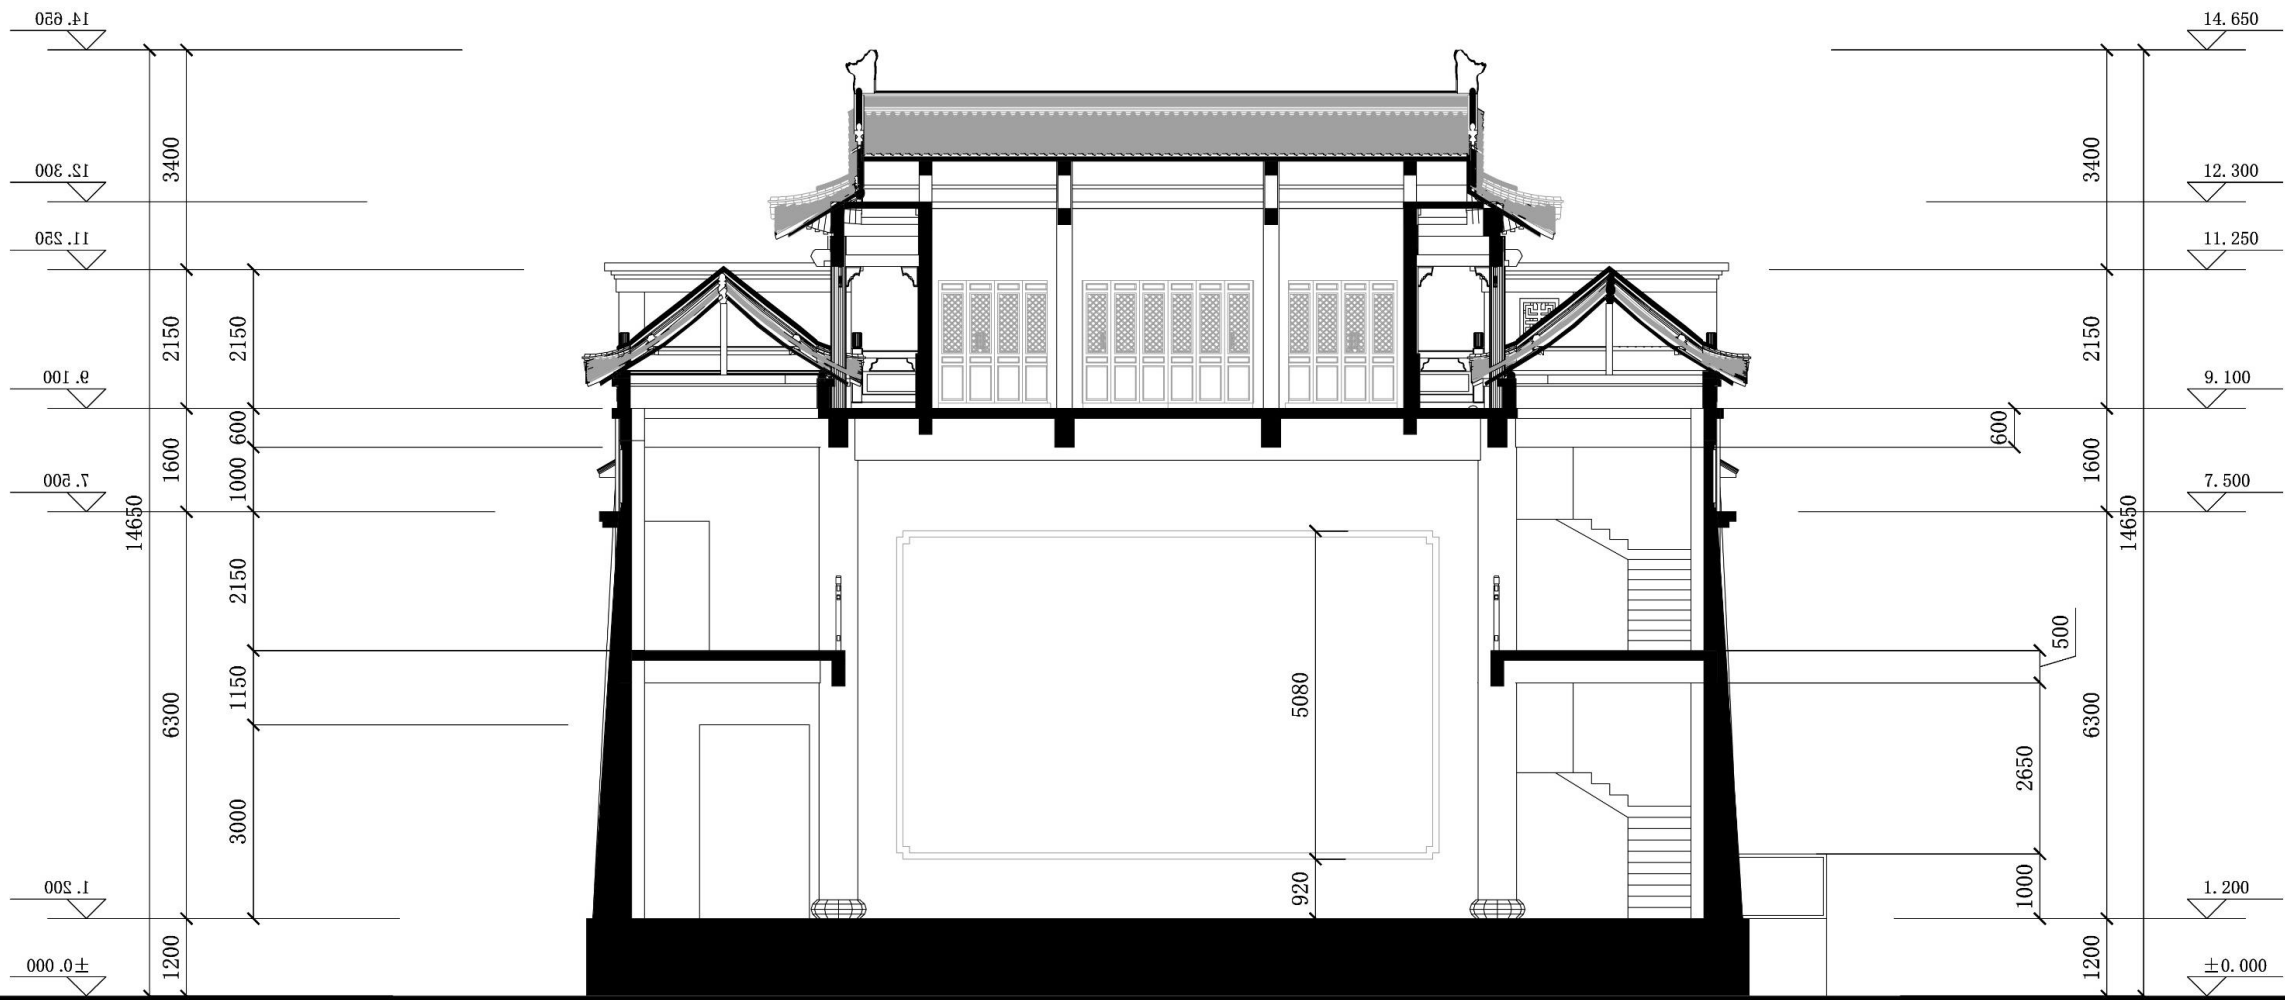

B-B剖面图 1:100



材料材质指引:以泛红、米白、轻灰为主色调，局部点缀

1、磨砂轻灰瓦

2、泛红面漆

3、成品托架

4、大理石栏杆

5、简易镂空花窗

6、结合墙体砌砖，再喷沙粒（底为米白色、字体为轻灰色）

7、喷沙粒材质，泛红色


8、浅黄色粉刷

9、喷沙粒材质，朱红色

10、灰红色贴砖

11、灰色砖


12、米白色粉刷

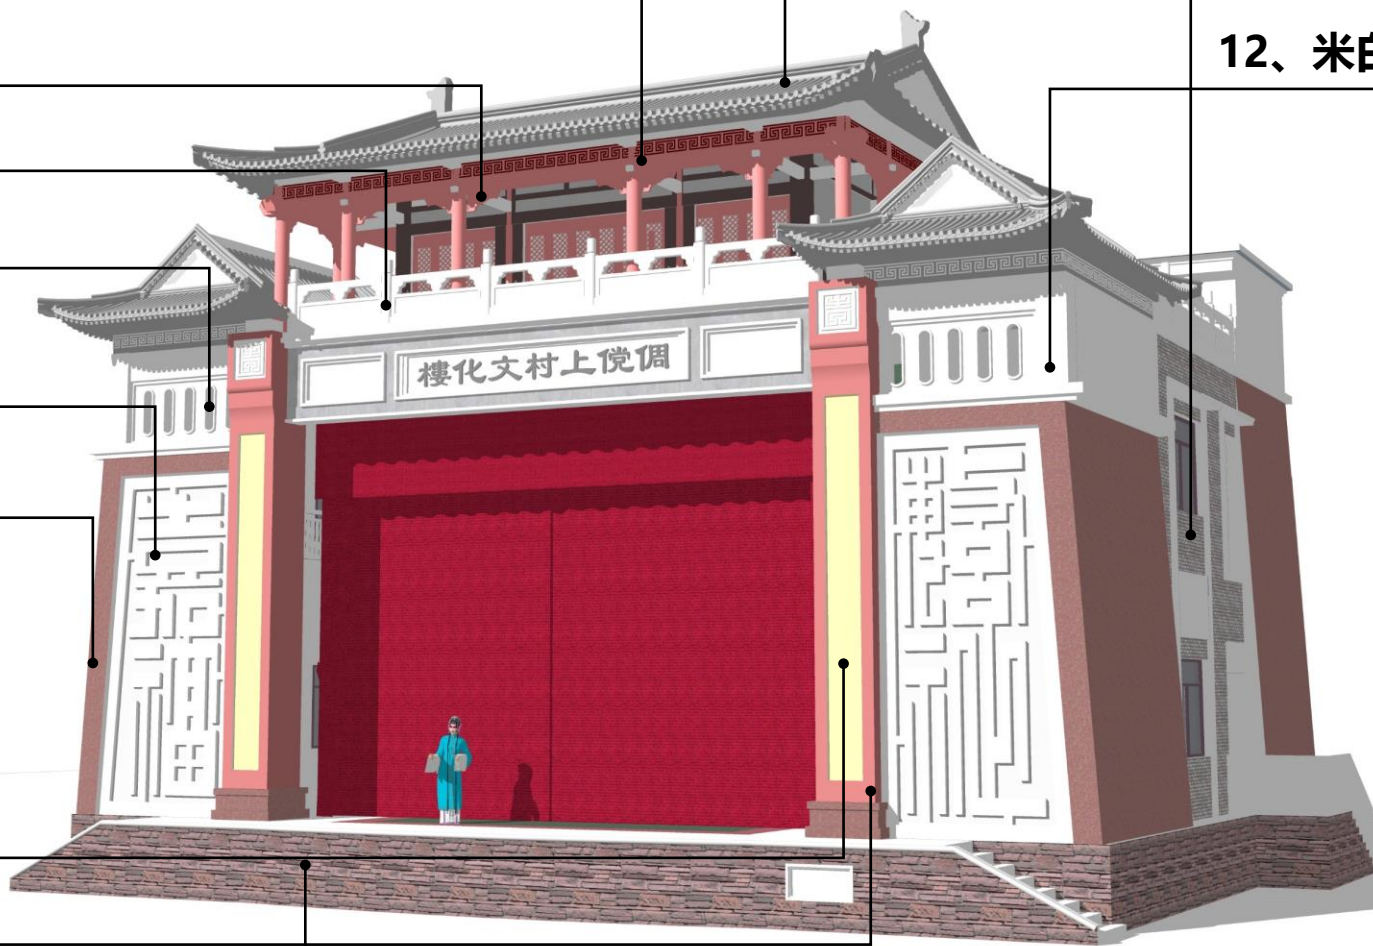




—侗傩文化楼方案—

暖通	给排水	工艺	自控
建筑	结构	电气	通讯
建	结	电	通
筑	构	气	讯

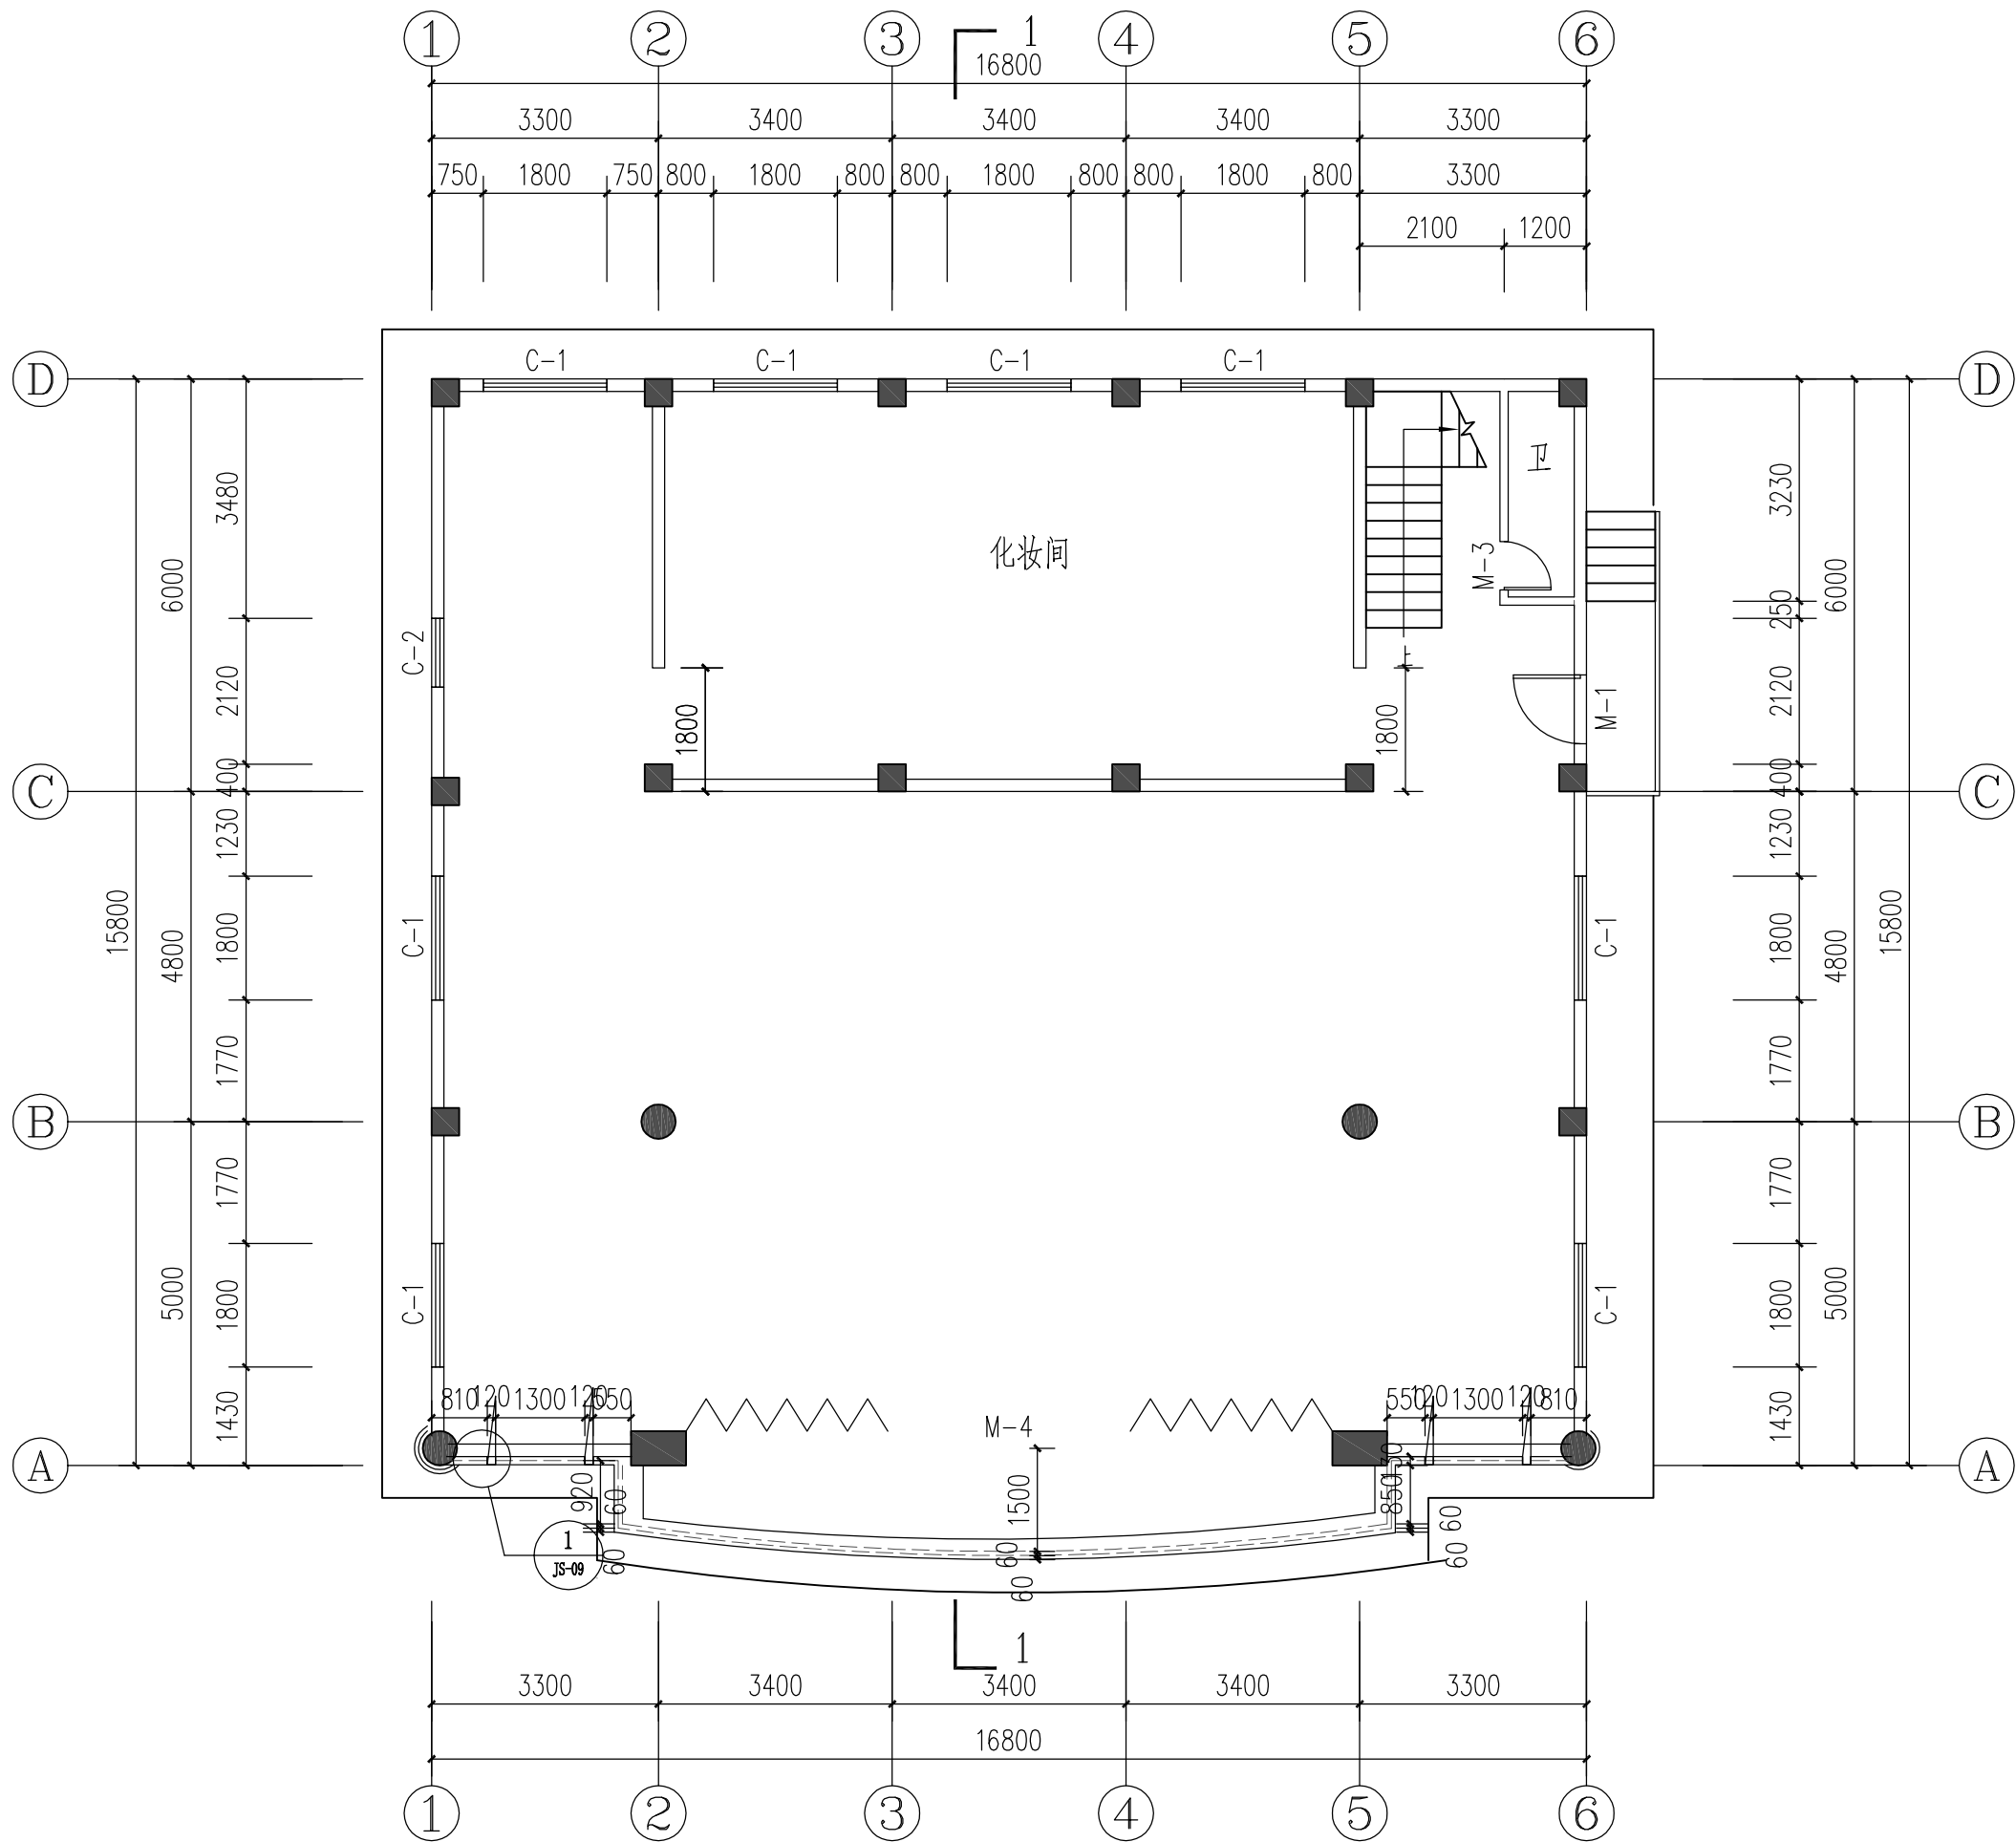


一层平面图 1:100

暖通	给排水	工艺	自控
建筑	结构	电气	通讯

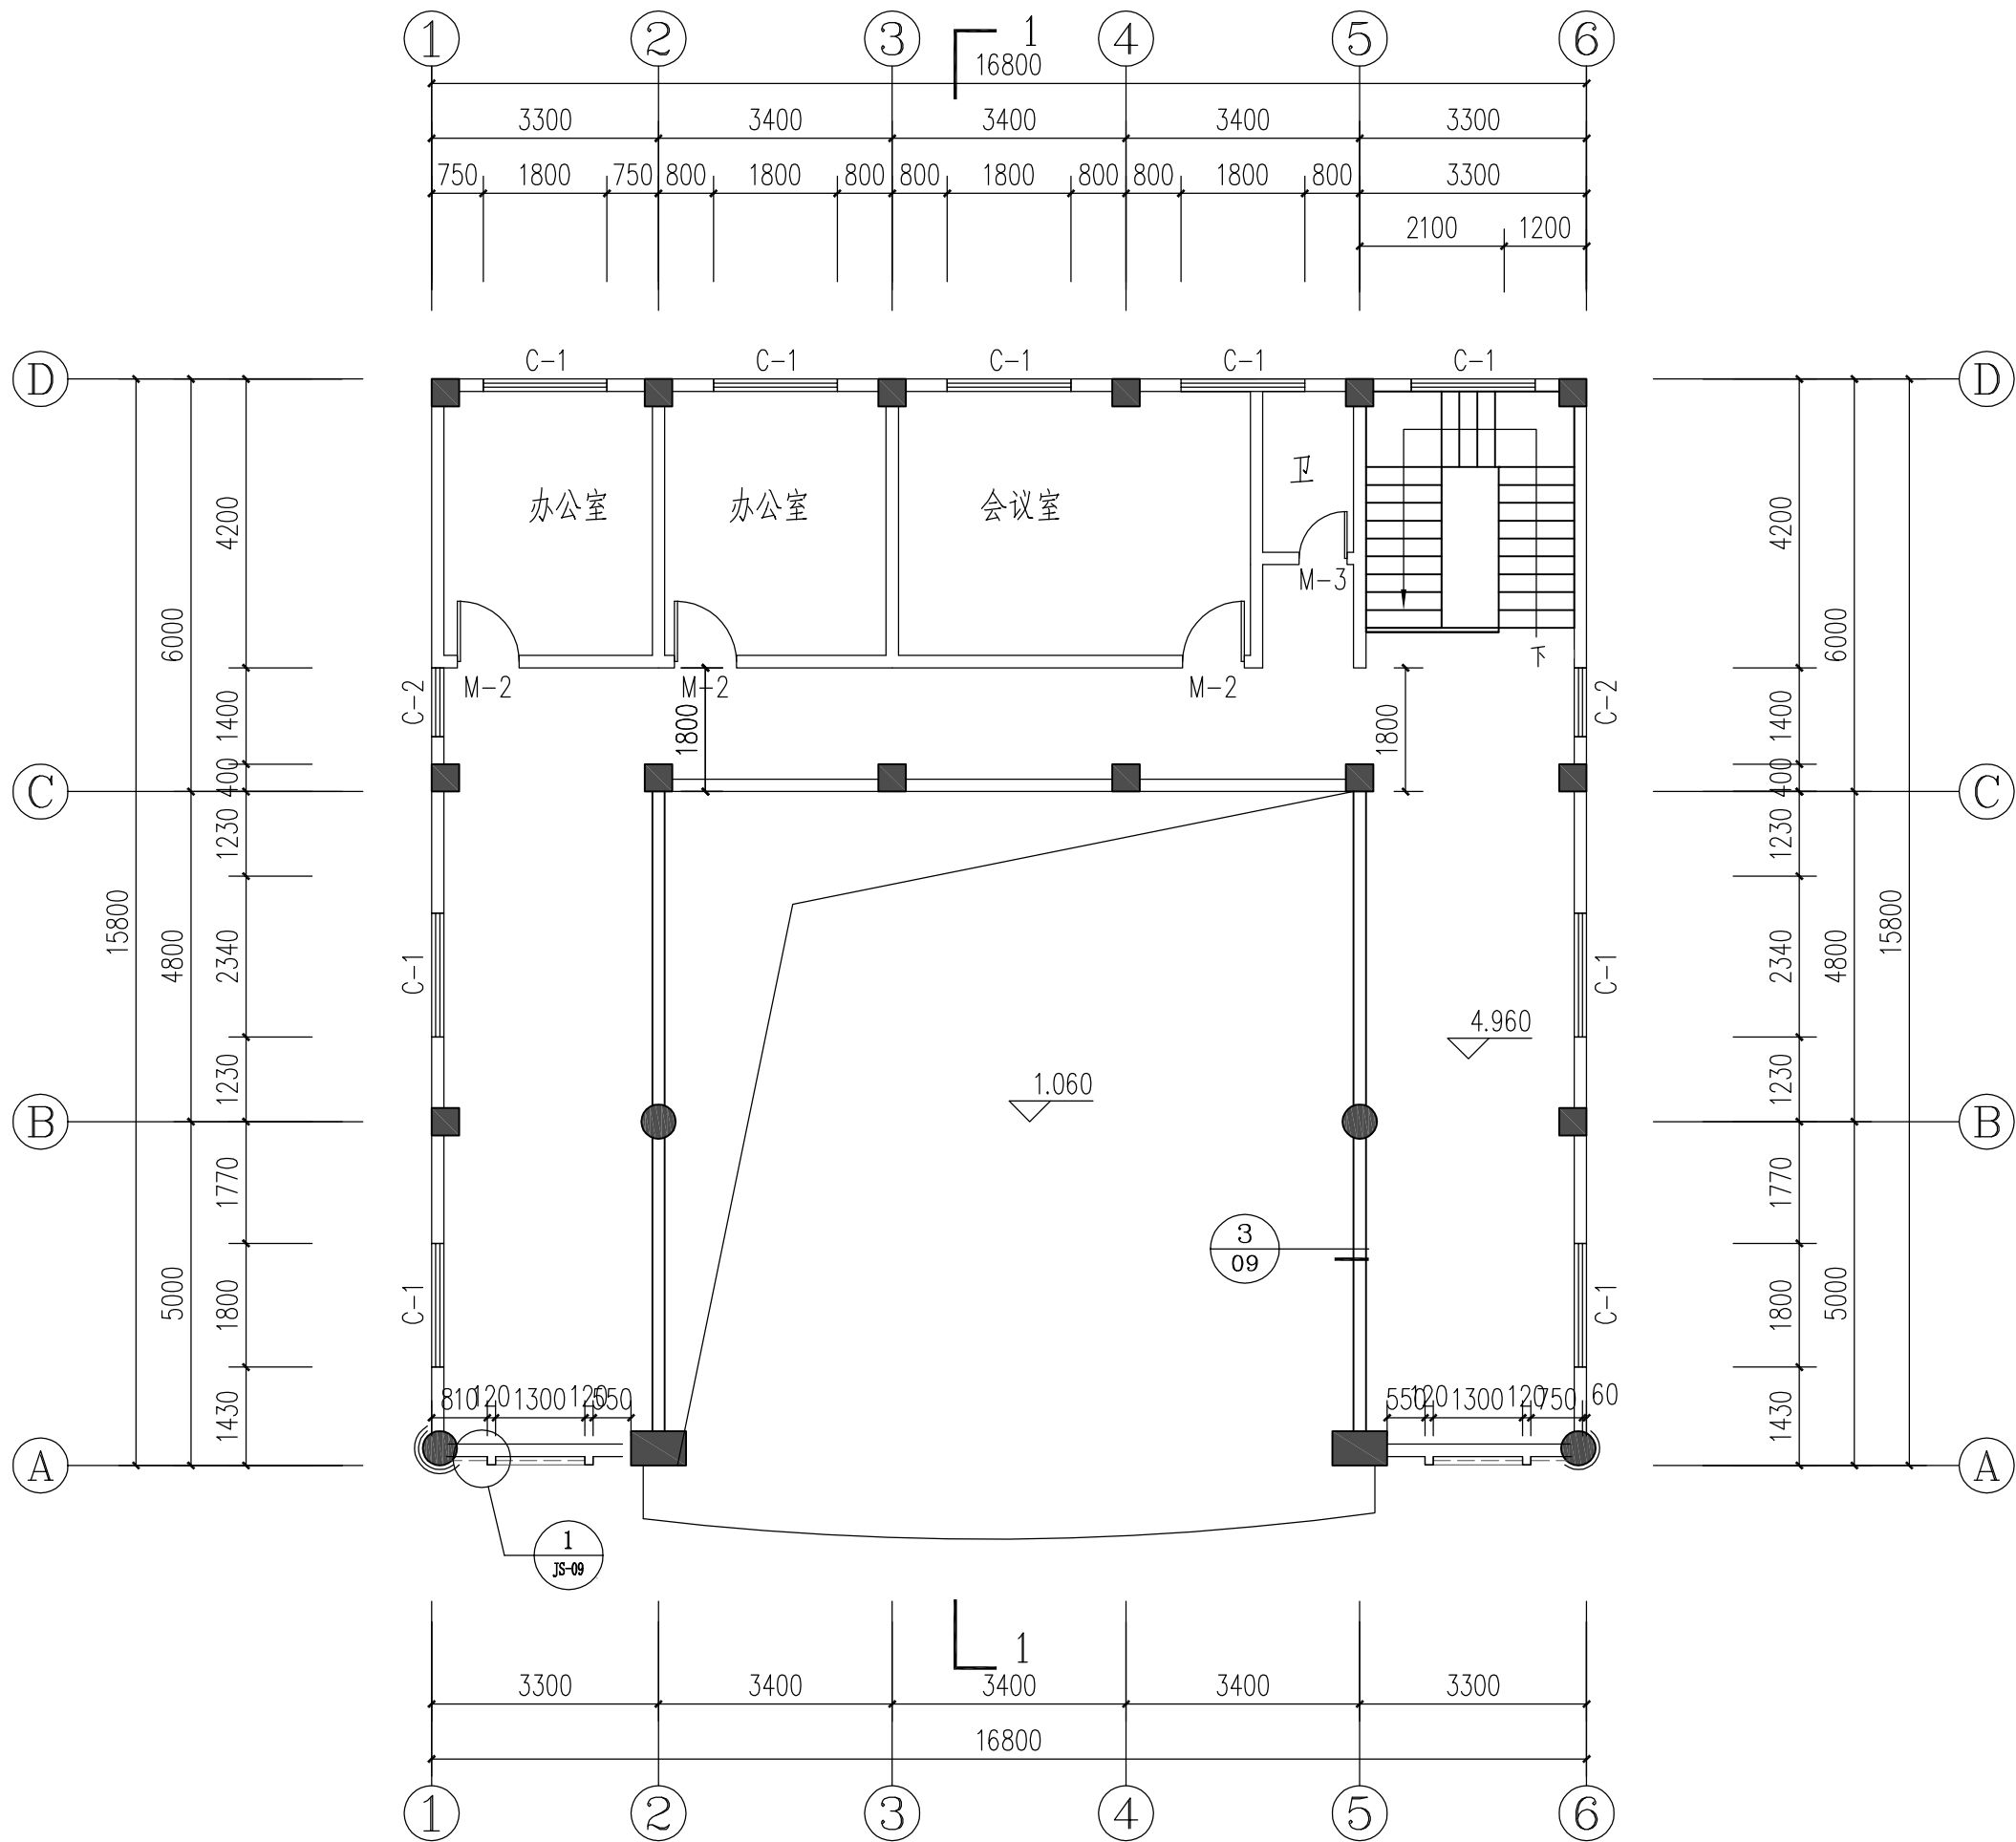


二层平面图 1:100

暖通	给排水	工艺	自控
建筑	结构	电气	通讯

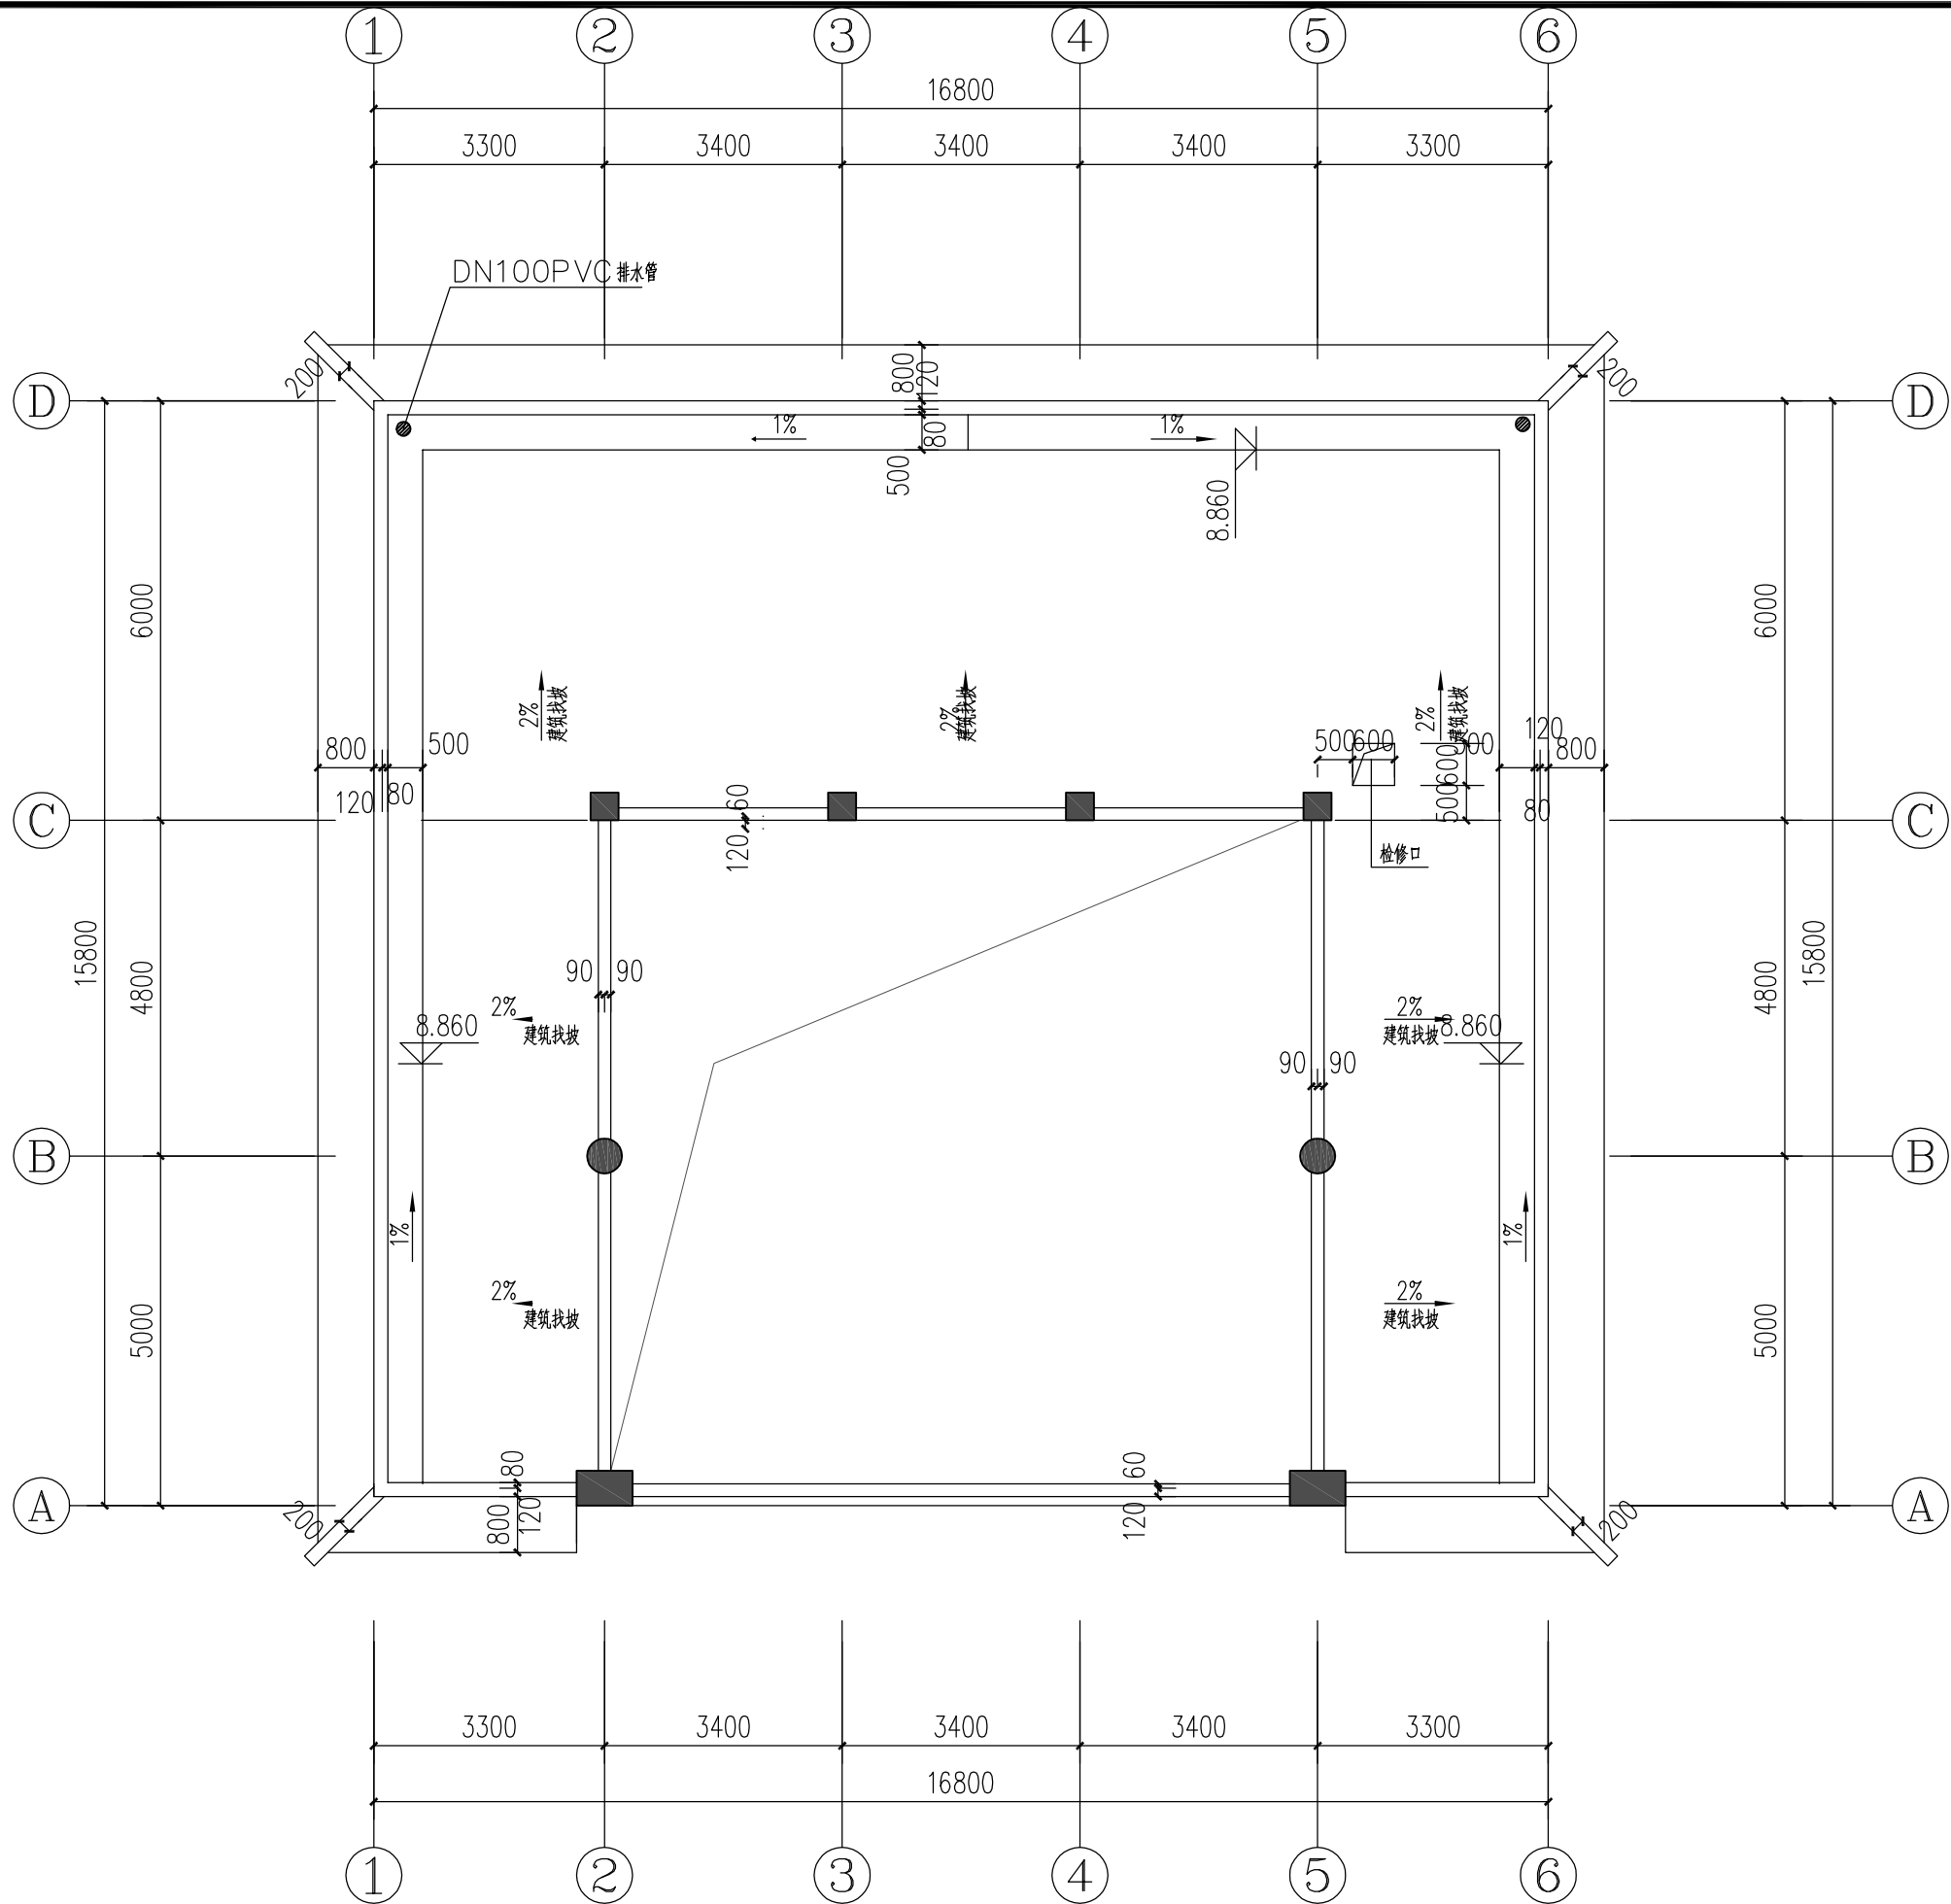


标高8.860屋面平面图 1:100

通	水	电	气	自
暖	给	工	控	
建	结	电	通	
筑	构	气	讯	

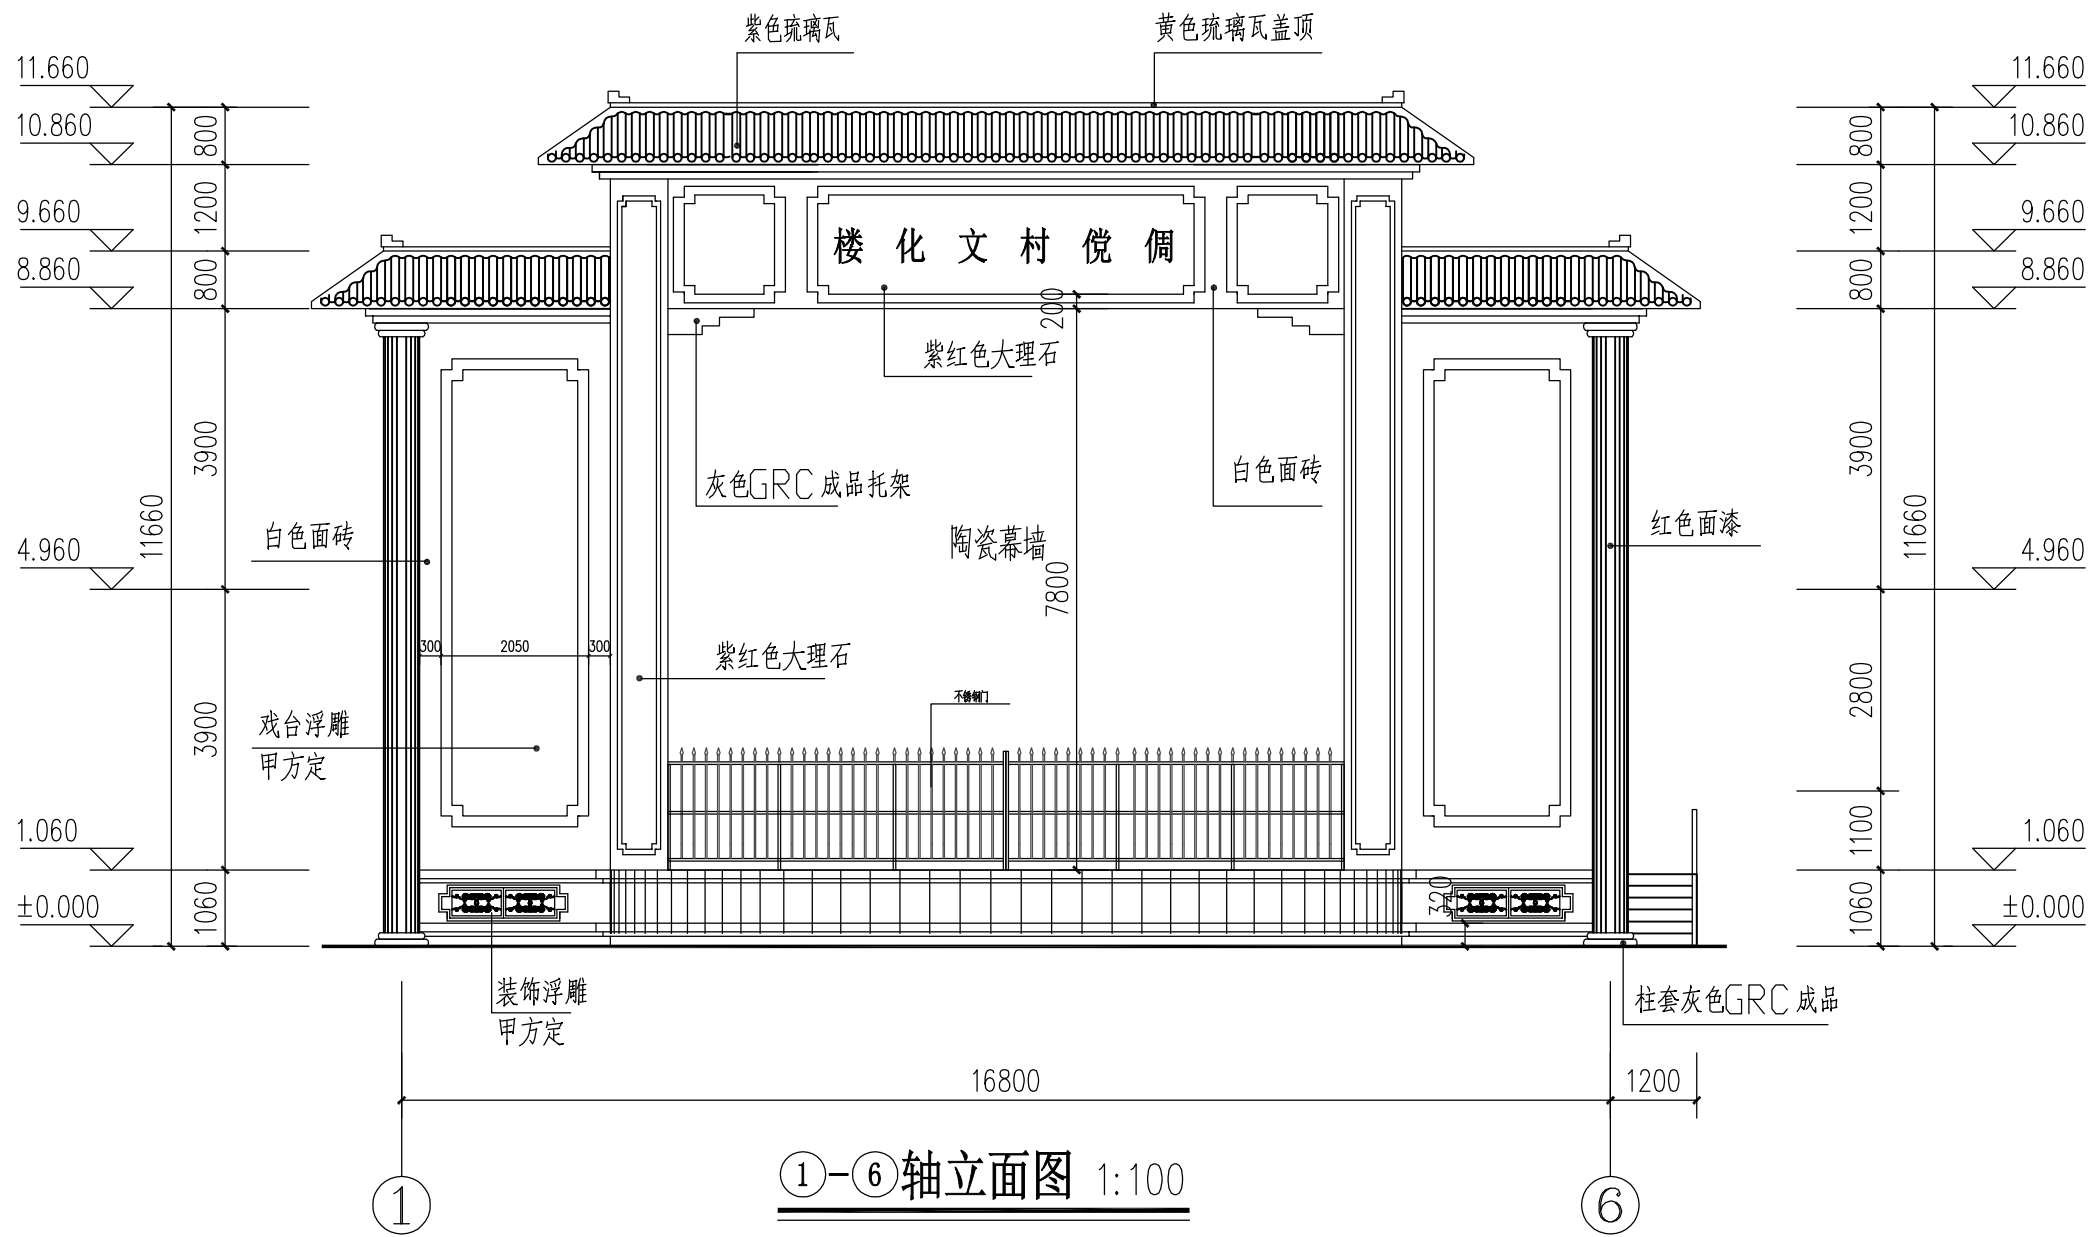


				工 程 名 称	傩化文村文化楼		业务号	
				兴 建 单 位			日 期	2022.06
				内 容	①-⑥轴立面图		图 别	建 施
审 定		制 图		内 容	①-⑥轴立面图		图 号	J-06
审 核								
项目总负责		设 计						
专业负责		校 对						

暖通	给排水	工艺	自控		
建筑	结构	电气	通讯		
建	结	电	通		

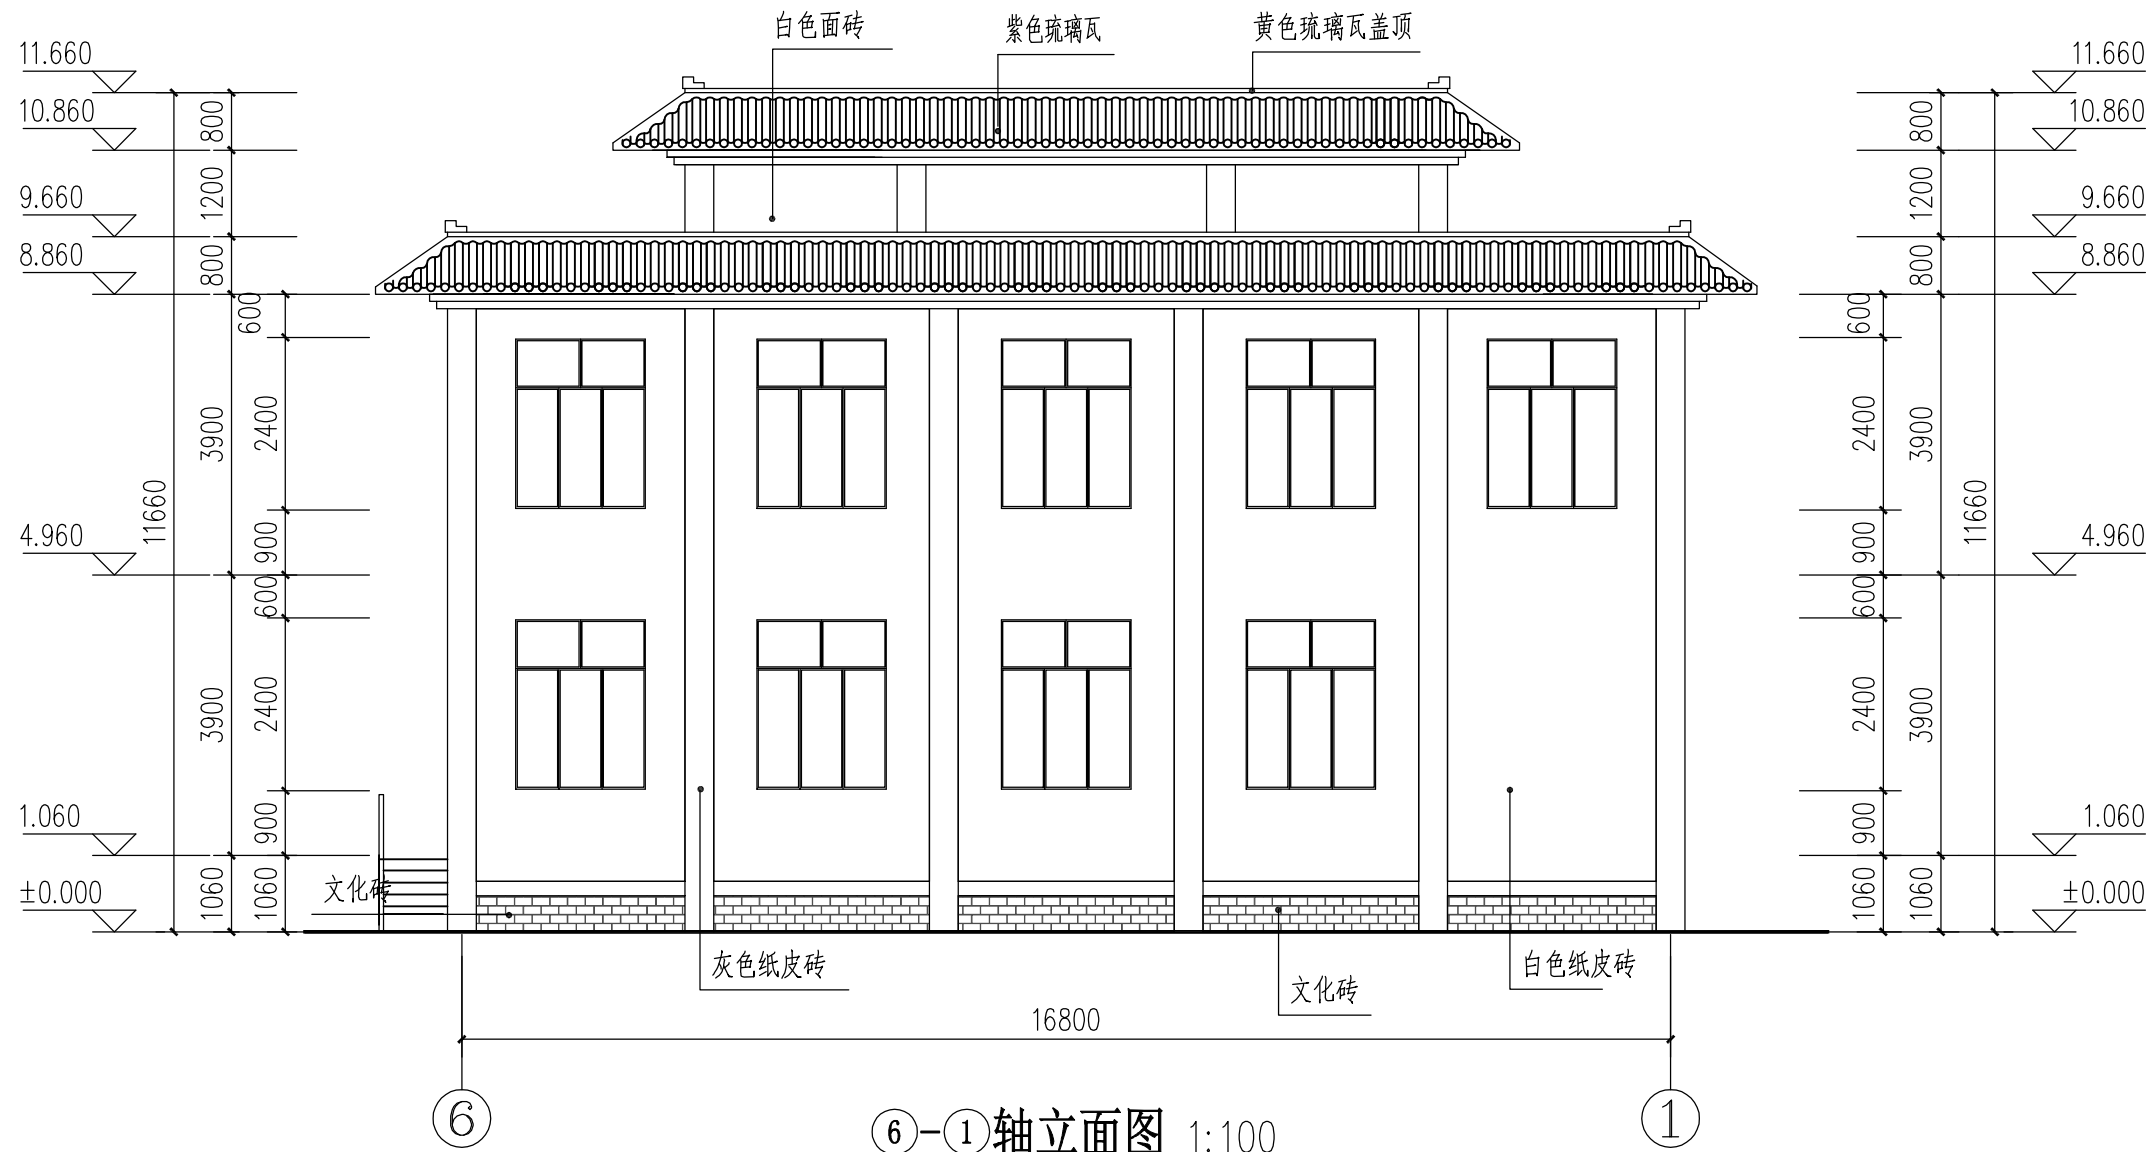

				工 程 名 称	侗侗村文化楼	业务号	
				兴 建 单 位		日 期	2022. 06
						图 别	建 施
审 定		制 图		内 容	⑥-①轴立面图	图 号	J-07
审 核							
项目总负责		设 计					
专业负责		校 对					

暖通	给排水	工艺	自控		
建筑	结构	电气	通讯		
建	结	电	通		

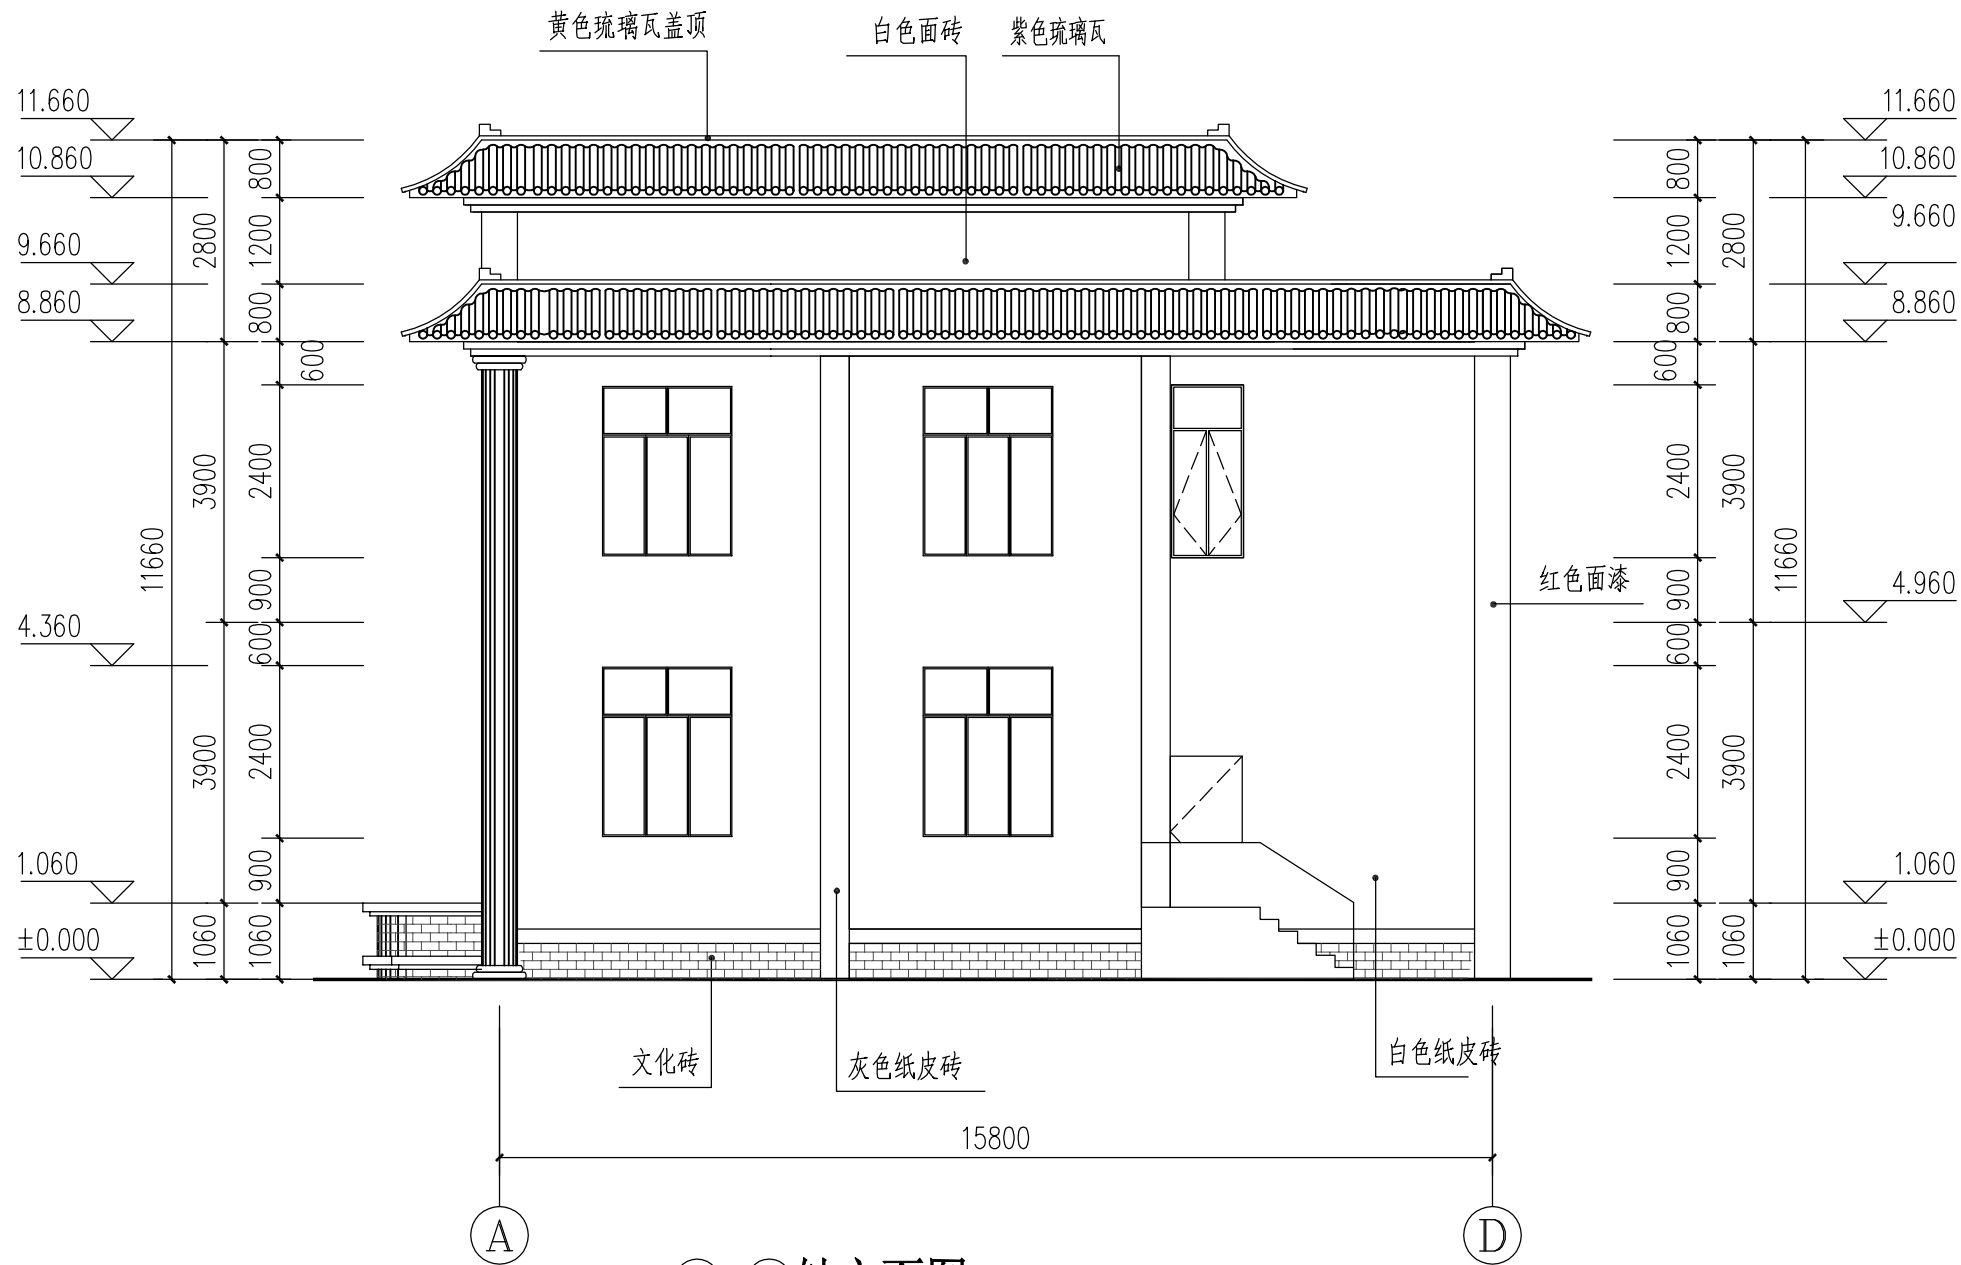

A-D轴立面图 1:100

				工 程 名 称	侁倪村文化楼	业务号	
				建设单位		日 期	2022. 06
						图 别	建 施
审 定		制 图		内 容	A-D轴立面图	图 号	J-08
审 核							
项目总负责		设 计					
专业负责		校 对					